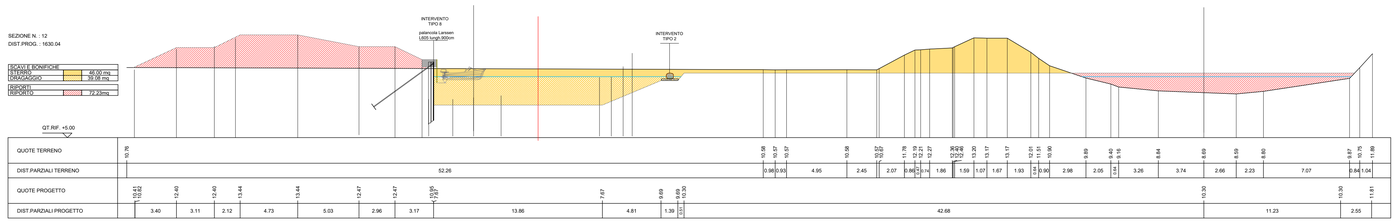

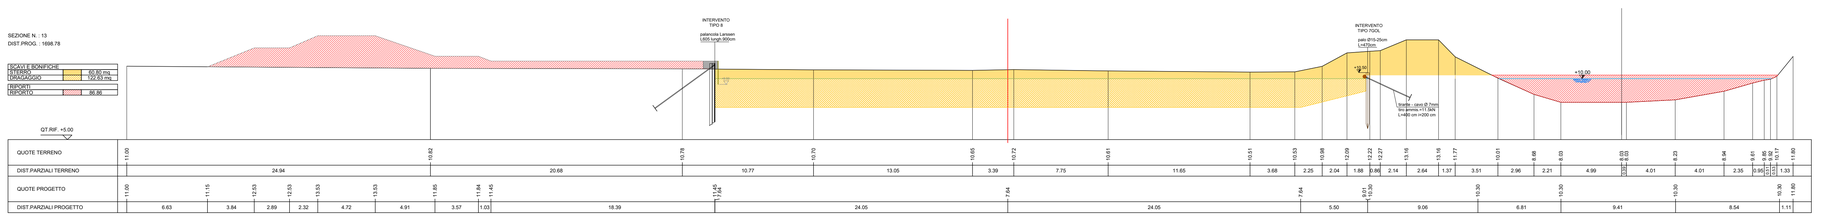

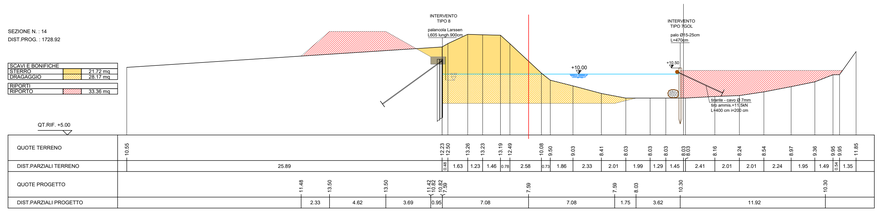

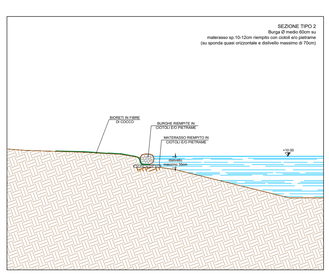

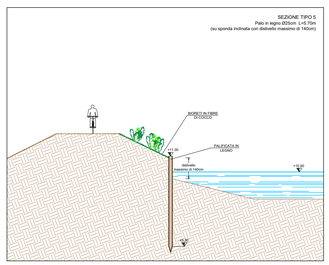

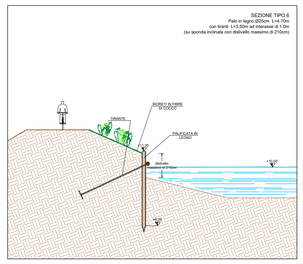

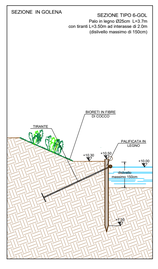

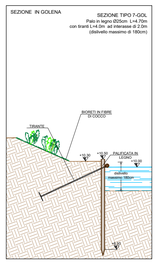

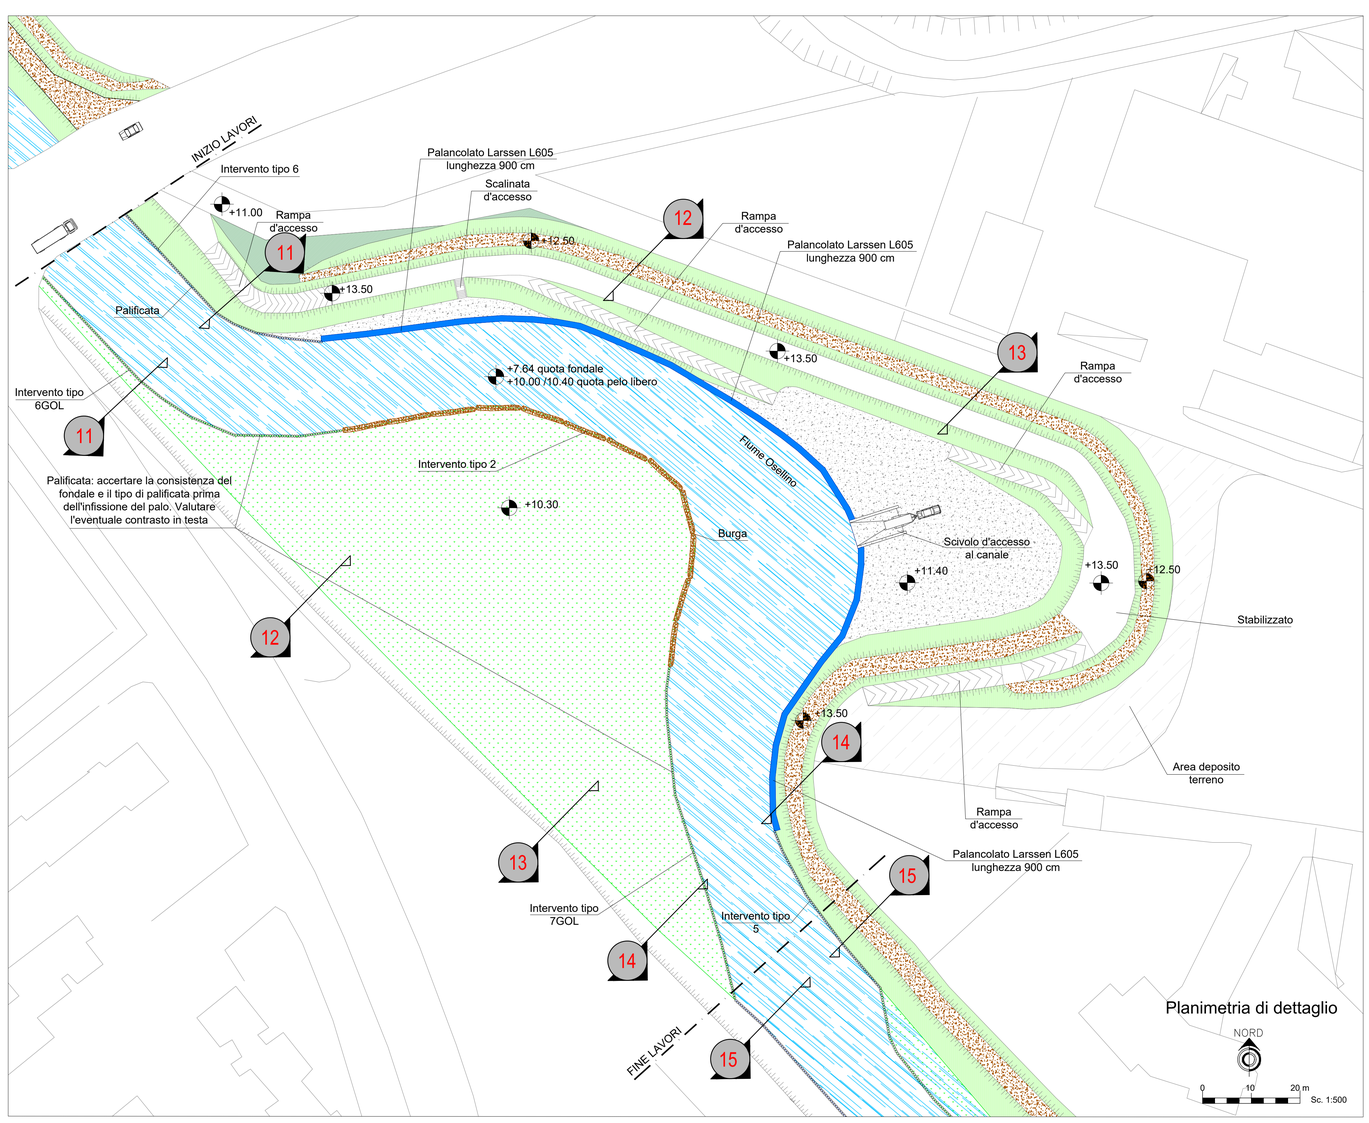

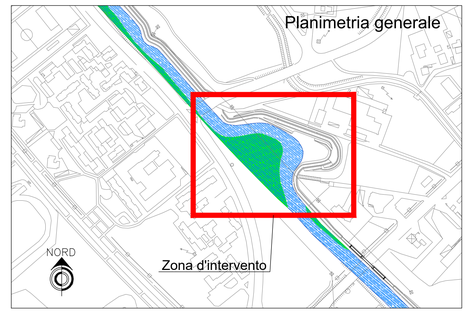

02.02.00 - VARICE DI VIA PERTINI, PLANIMETRIA E SEZIONI

PROGETTO P.149.1

REGIONE DEL VENETO
Direzione Ambiente

COMUNE DI VENEZIA

ACQUE RISORGIVE
CONSORZIO DI BONIFICA
Via Rovereto, 12 - 30174 VENEZIA - cod. fisc. 94072730271 - tel. 0415459111
web: www.acquerisorgive.it - e.mail: consorzio@acquerisorgive.it

DELIBERA DEL CONSIGLIO REGIONALE DEL VENETO N. 24 DEL 04.05.2004 - SCHEDE DI PROGETTO N. B.7 E B.15
ACCORDO DI PROGRAMMA DEL 13.04.2006
DELIBERA DELLA GIUNTA REGIONALE DEL VENETO N. 1169 DEL 25.06.2012 - SCHEDA DI PROGETTO N. B.2
DELIBERA DELLA GIUNTA REGIONALE DEL VENETO N. 1204 DEL 14/08/2018

RIQUALIFICAZIONE AMBIENTALE DEL BASSO CORSO DEL FIUME MARZENEGO-OSELLINO PER LA RIDUZIONE ED IL CONTROLLO DEI NUTRIENTI SVERSATI IN LAGUNA DI VENEZIA
LOTTO 1

Importo € 5.000.000,00

PROGETTO DEFINITIVO

DATA	ELABORATO
24 settembre 2018	02.02.00 - VARICE DI VIA PERTINI, PLANIMETRIA E SEZIONI
SCALA	
1:4.000 - 1:200	

CODICE ELABORATO								CUP
AR	P.149.1	DEF	02	02	00	PLSP	00	C68J0500020002

RESPONSABILE UNICO DEL PROCEDIMENTO
ing. Carlo Bendoricchio
CONSORZIO DI BONIFICA ACQUE RISORGIVE
DIRETTORE GENERALE

GRUPPO DI LAVORO
CONSORZIO DI BONIFICA ACQUE RISORGIVE
UFFICIO SVILUPPO NUOVE OPERE
ing. Piero Zanette
geom. Livio Gardellin
geom. Matteo Bianchi
m.a. Fabio Veronese
ing. Laura Grechi

PROGETTISTA
ing. Michele Caffini
CONSORZIO DI BONIFICA ACQUE RISORGIVE
CAPO UFFICIO SVILUPPO NUOVE OPERE

REV. N°	DATA	MOTIVO DELLA REVISIONE	REDIGE	VERIFICA	APPROVA
0	24-09-2018	Prima emissione	M. Bianchi	P. Zanette	M. Caffini

A termini di legge sono riservati i contenuti e la proprieta' di questo documento con divieto di riprodurlo o di renderlo noto a terzi senza specifica autorizzazione