



LEGENDA

- AREE OGGETTO DI OCCUPAZIONE TEMPORANEA
- AREE OGGETTO DI ESPROPRIO
- AREE DEMANIALI

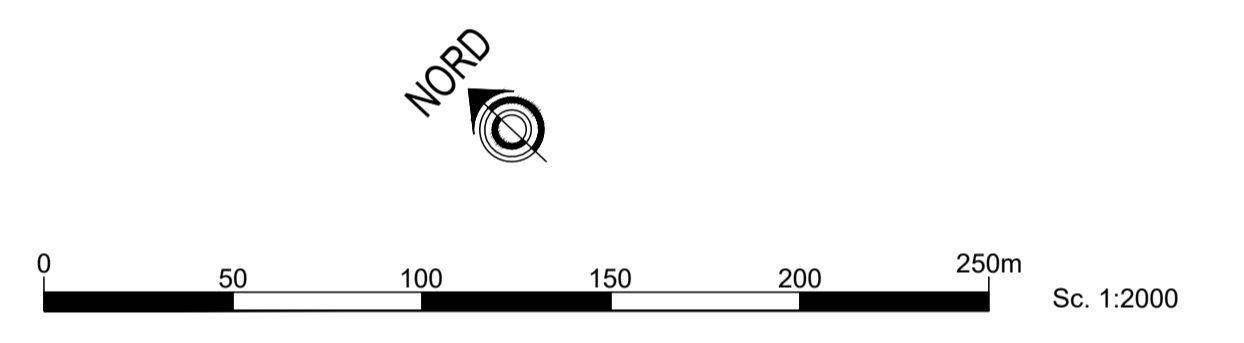

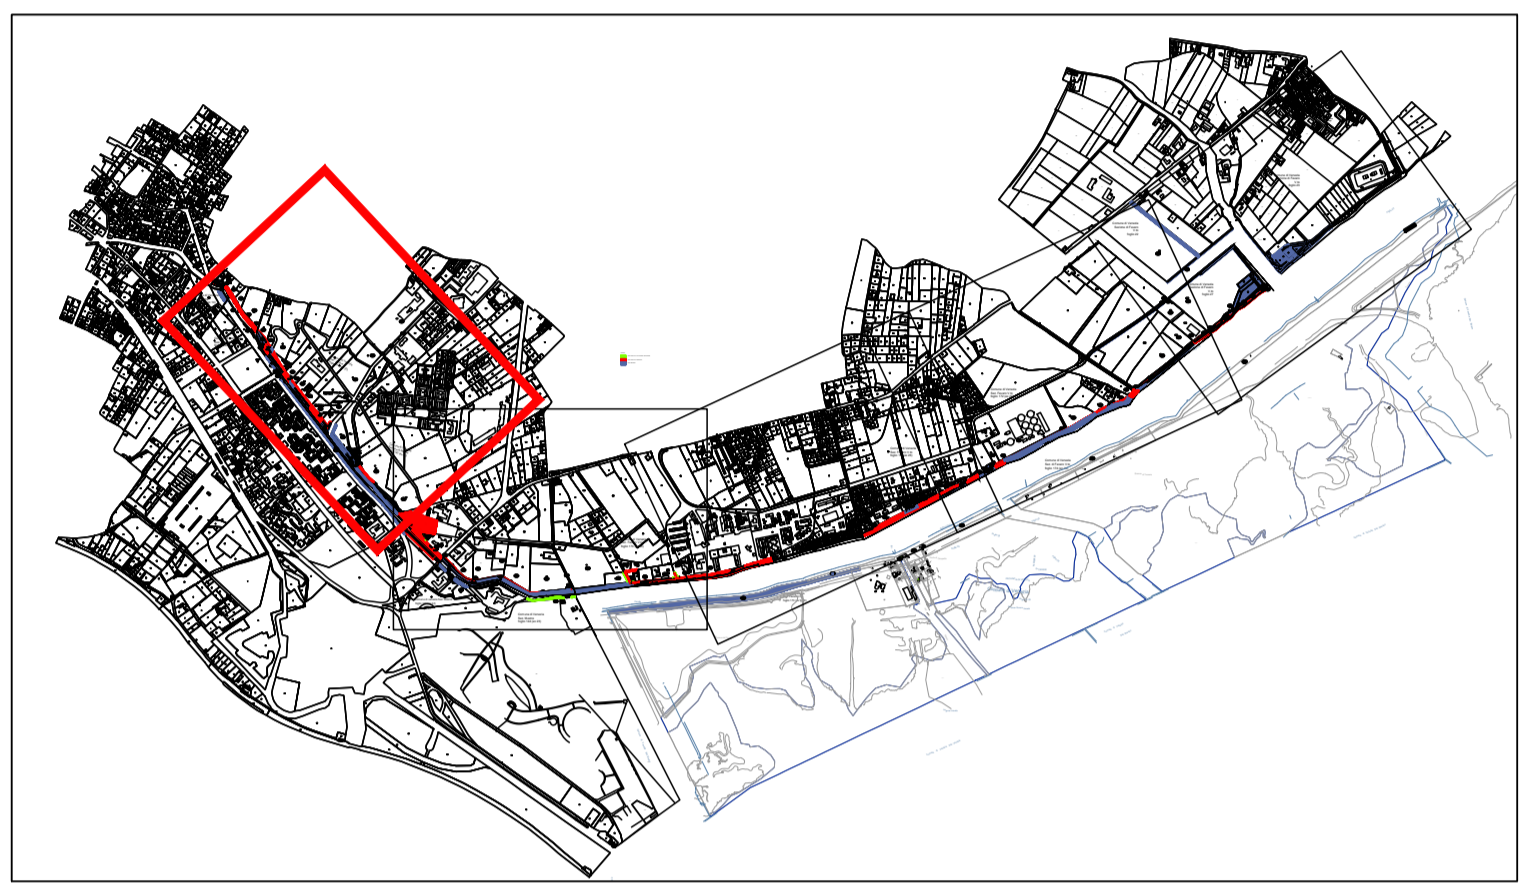

REGIONE DEL VENETO
Direzione Ambiente



COMUNE DI VENEZIA



ACQUE RISORGIVE
CONSORZIO DI BONIFICA

Via Rovereto, 12 - 30174 VENEZIA - cod. fisc. 94072730271 - tel. 0415459111
web: www.acquerisorgive.it - e-mail: consorzio@acquerisorgive.it

DELIBERA DEL CONSIGLIO REGIONALE DEL VENETO N. 24 DEL 04.05.2004 - SCHEDE DI PROGETTO N. B.7 E B.15
 ACCORDO DI PROGRAMMA DEL 13.04.2006
 DELIBERA DELLA GIUNTA REGIONALE DEL VENETO N. 1169 DEL 25.06.2012 - SCHEDA DI PROGETTO N. B.2
 DELIBERA DELLA GIUNTA REGIONALE DEL VENETO N. 1204 DEL 14/08/2018

**RIQUALIFICAZIONE AMBIENTALE DEL BASSO CORSO DEL FIUME
 MARZENEGO-OSELINO PER LA RIDUZIONE ED IL CONTROLLO DEI
 NUTRIENTI SVERSATI IN LAGUNA DI VENEZIA
 LOTTO 1**

Importo € 5.000.000,00
PROGETTO DEFINITIVO

PROGETTO P.149.1	DATA	ELABORATO		
	24 settembre 2018	02.04.00 - PIANO PARTICELLARE DI ESPROPRIAZIONE, ASSERVIMENTO ED OCCUPAZIONE 1/4		
SCALA	CUP			
1:2.000	AR P149.1 DEF 02 04 00 PLCT 00 C68J0500020002			
RESPONSABILE UNICO DEL PROCEDIMENTO	GRUPPO DI LAVORO			
ing. Carlo Bendinich CONSORZIO DI BONIFICA ACQUE RISORGIVE DIRETTORE GENERALE	CONSORZIO DI BONIFICA ACQUE RISORGIVE UFFICIO SVILUPPO NUOVE OPERE ing. Piero Zanette geom. Matteo Bianchi geom. Livio Gardellin m.a. Fabio Veronese ing. Laura Grecchi			
PROGETTISTA	PROCEDIMENTO ESPROPRIATIVO			
ing. Michele Caffini CONSORZIO DI BONIFICA ACQUE RISORGIVE CAPO UFFICIO SVILUPPO NUOVE OPERE	CONSORZIO DI BONIFICA ACQUE RISORGIVE UFFICIO CATASTO ESPROPRI p. a. Denis Biason Capo Ufficio Catasto Espropri. geom. Franco Mancini Responsabile del Procedimento dott.ssa Silvia Damiani Collaboratore			
REV. N°	DATA	MOTIVO DELLA REVISIONE	REDIGE	VERIFICA
0	24-09-2018	Prima emissione	S. Damiani	F. Mancini
			APPROVA	D. Buoso

A termini di legge sono riservati i contenuti e la proprietà di questo documento con divieto di riprodurlo o di renderlo noto a terzi senza specifica autorizzazione