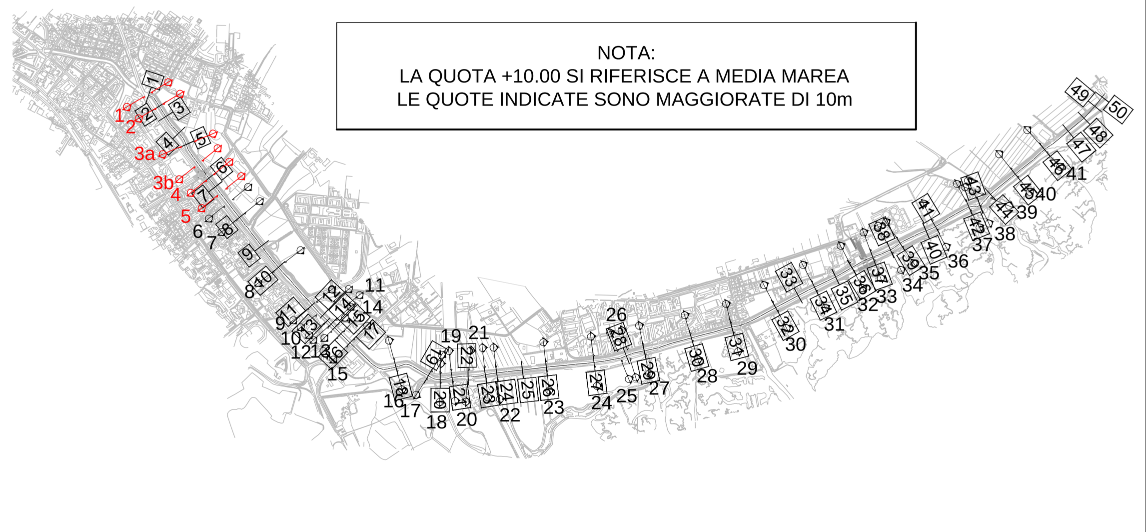

NOTA:
LA QUOTA +10.00 SI RIFERISCE A MEDIA MAREA
LE QUOTE INDICATE SONO MAGGIORATE DI 10m

SEZIONE N. : 1
DIST.PROG. : 0.00

SCALA 1:150

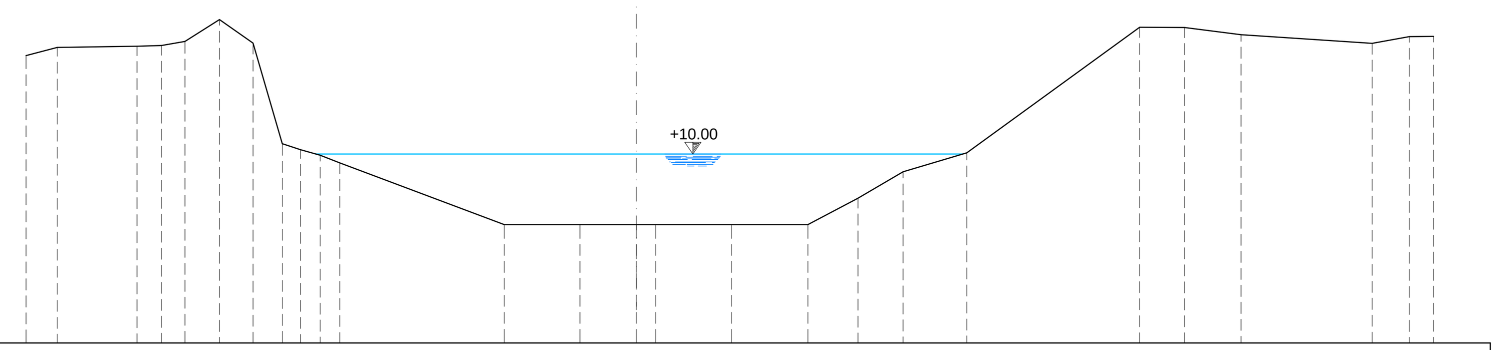

QT.RIF. +5.00

QUOTE TERRENO	DIST.PARZIALI TERRENO
12.60	0.82
12.82	2.12
12.85	0.65
12.87	0.62
12.98	0.92
13.56	0.89
12.93	0.78
10.27	0.48
10.11	0.52
9.97	0.52
9.76	4.36
8.13	2.01
8.13	1.49
8.13	0.52
8.13	2.01
8.13	2.02
8.13	1.33
8.83	1.19
9.53	1.69
10.03	4.58
13.35	1.18
13.35	1.50
13.16	3.47
12.92	0.98
13.10	0.65
13.11	

SEZIONE N. : 2
DIST.PROG. : 90.74

SCALA 1:150

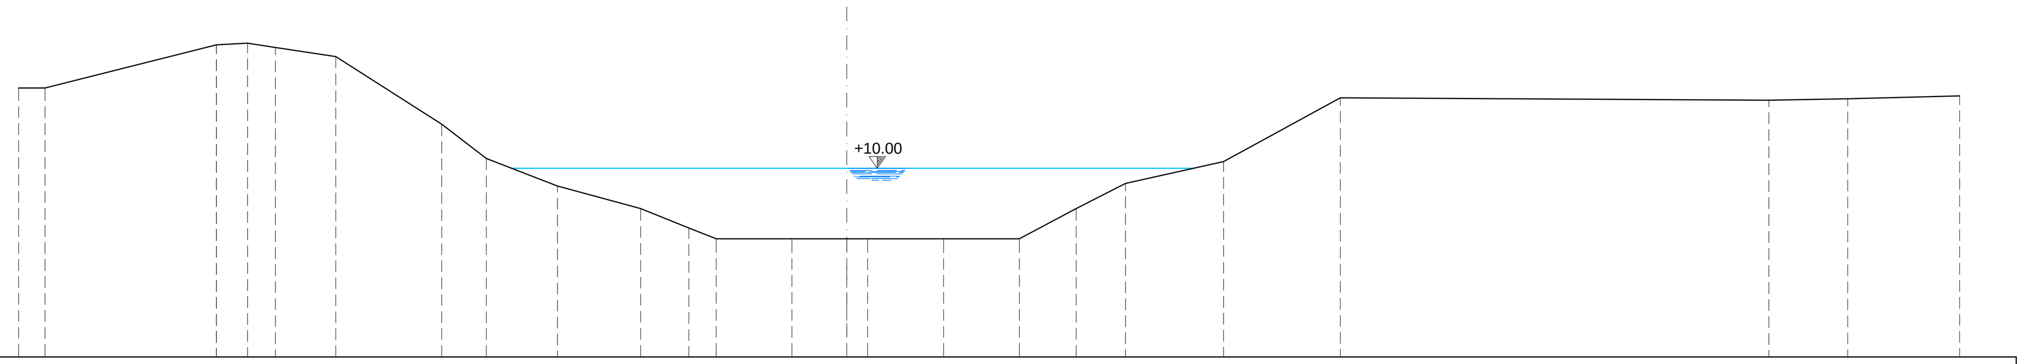

QT.RIF. +5.00

QUOTE TERRENO	DIST.PARZIALI TERRENO
12.13	0.70
12.13	4.54
13.27	0.82
13.31	0.74
13.20	1.60
12.96	2.81
11.17	1.18
10.26	1.89
9.53	2.20
8.93	1.28
8.42	0.72
8.13	2.01
8.13	1.45
8.13	0.56
8.13	2.01
8.13	2.01
8.13	1.51
8.93	1.30
9.60	2.60
10.18	3.09
11.87	11.35
11.81	2.09
11.84	2.96
11.92	

SEZIONE N. : 3a
DIST.PROG. : 362.67

SCALA 1:150

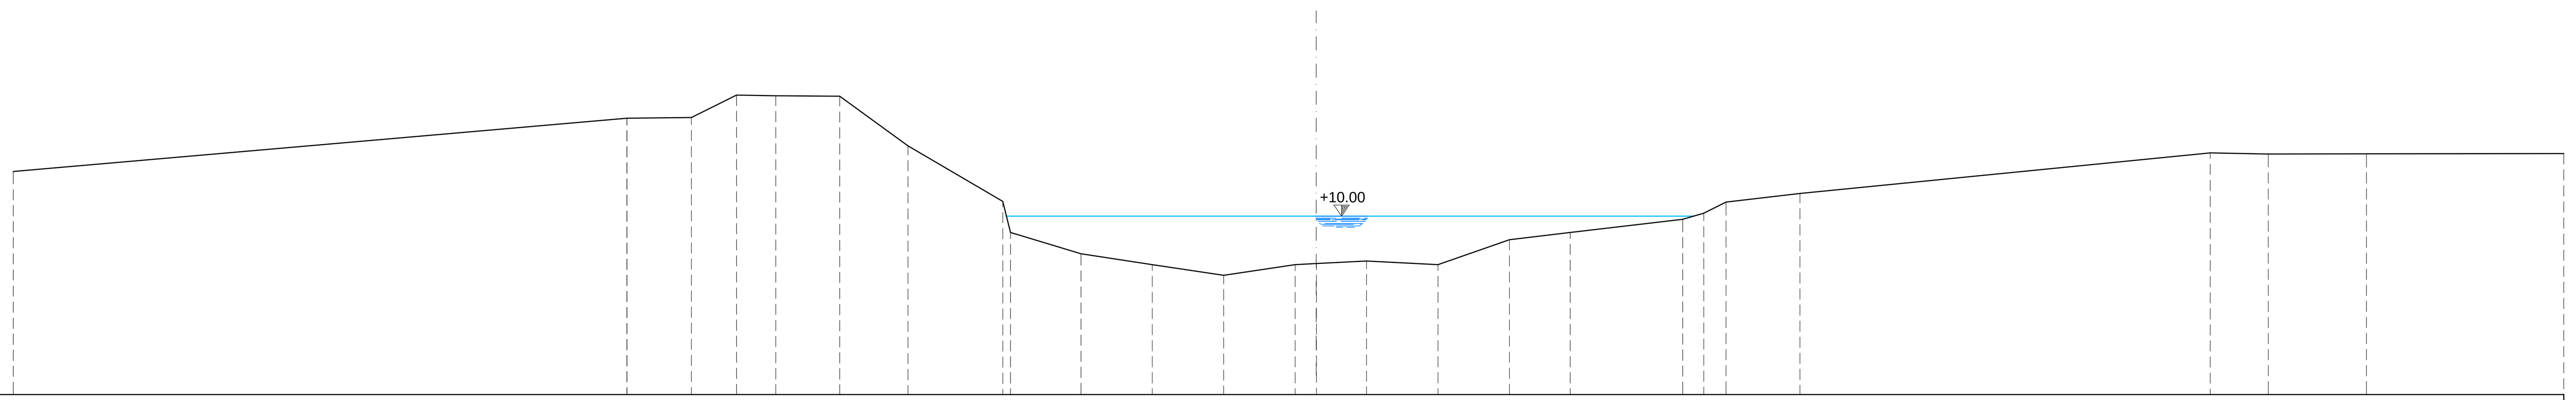

QT.RIF. +5.00

QUOTE TERRENO	DIST.PARZIALI TERRENO
11.25	17.18
12.74	1.80
12.76	1.26
13.39	1.10
13.37	1.79
13.36	1.91
11.97	2.65
10.41	
9.54	1.97
8.95	2.00
8.64	2.00
8.34	2.00
8.64	0.60
8.67	1.40
8.74	2.00
8.64	2.00
9.34	1.70
9.54	3.15
9.91	0.59
10.08	0.62
10.39	2.07
10.63	11.49
11.77	1.63
11.74	2.75
11.74	

SEZIONE N. : 3b
DIST.PROG. : 552,23

SCALA 1:150

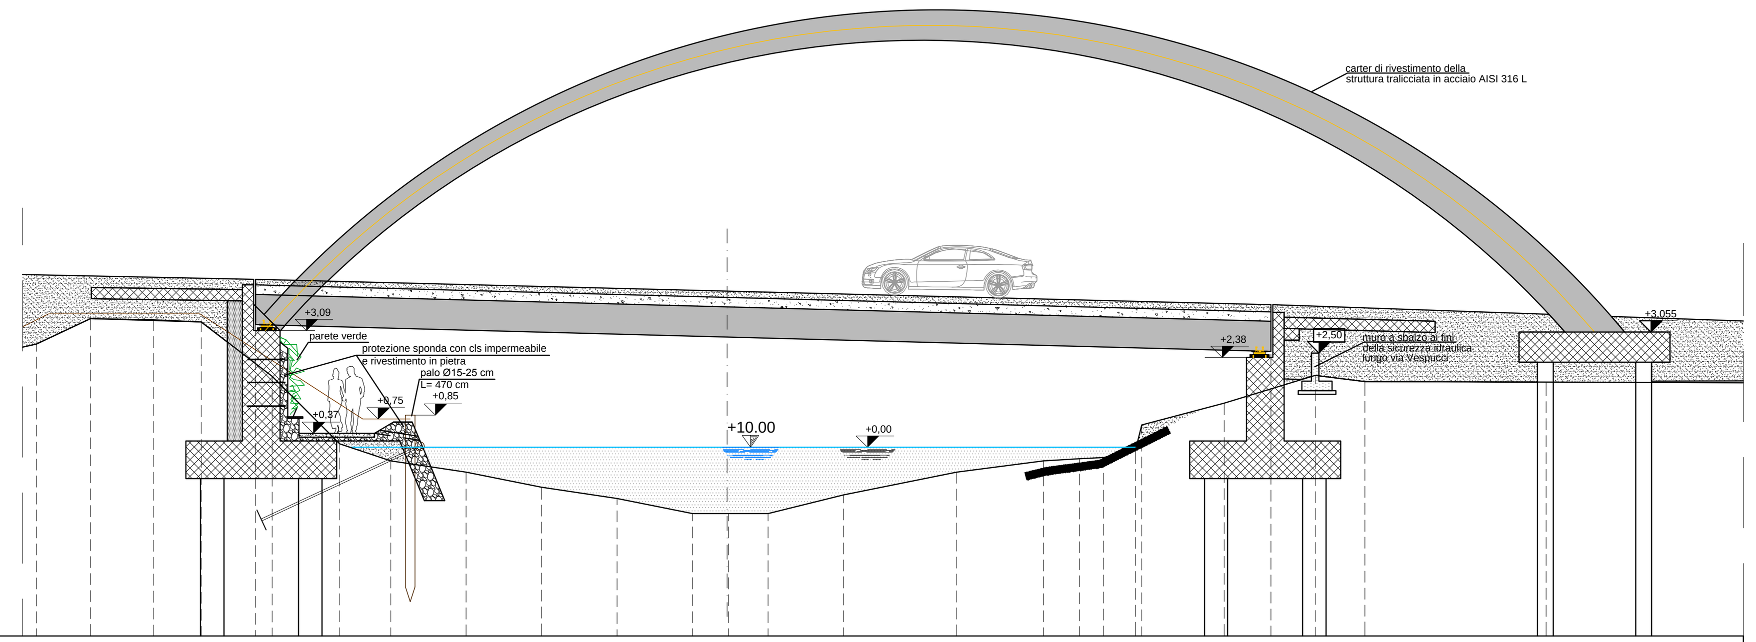

QT.RIF. +5.00

QUOTE TERRENO	DIST.PARZIALI TERRENO
12.74	1.43
13.41	1.67
13.38	1.27
13.32	1.88
11.88	1.79
10.09	1.35
9.64	2.00
9.34	2.00
8.94	2.00
8.64	2.00
8.24	0.92
8.24	
8.24	1.05
8.24	2.00
8.74	3.00
9.34	2.30
9.64	0.95
9.70	0.64
9.73	0.85
9.93	
10.59	2.18
11.17	2.41
11.91	1.32
11.74	4.80
11.73	

QUOTE PROGETTO	DIST.PARZIALI PROGETTO
14.45	26.90
13.78	

PROGETTO DEFINITIVO - 16.10.2012
COMPLETAMENTO VALLENARI BIS - II LOTTO
REALIZZAZIONE PONTE SUL FIUME MARZENEGO
E REALIZZAZIONE SOTTOSERVIZI LUNGO IL TRACCIATO
(C.I. 12431 - C.U.P. F76G12000510004 - C.I.G. 43066865B6)

SEZIONE N. : 4
DIST.PROG. : 597.08

SCALA 1:150

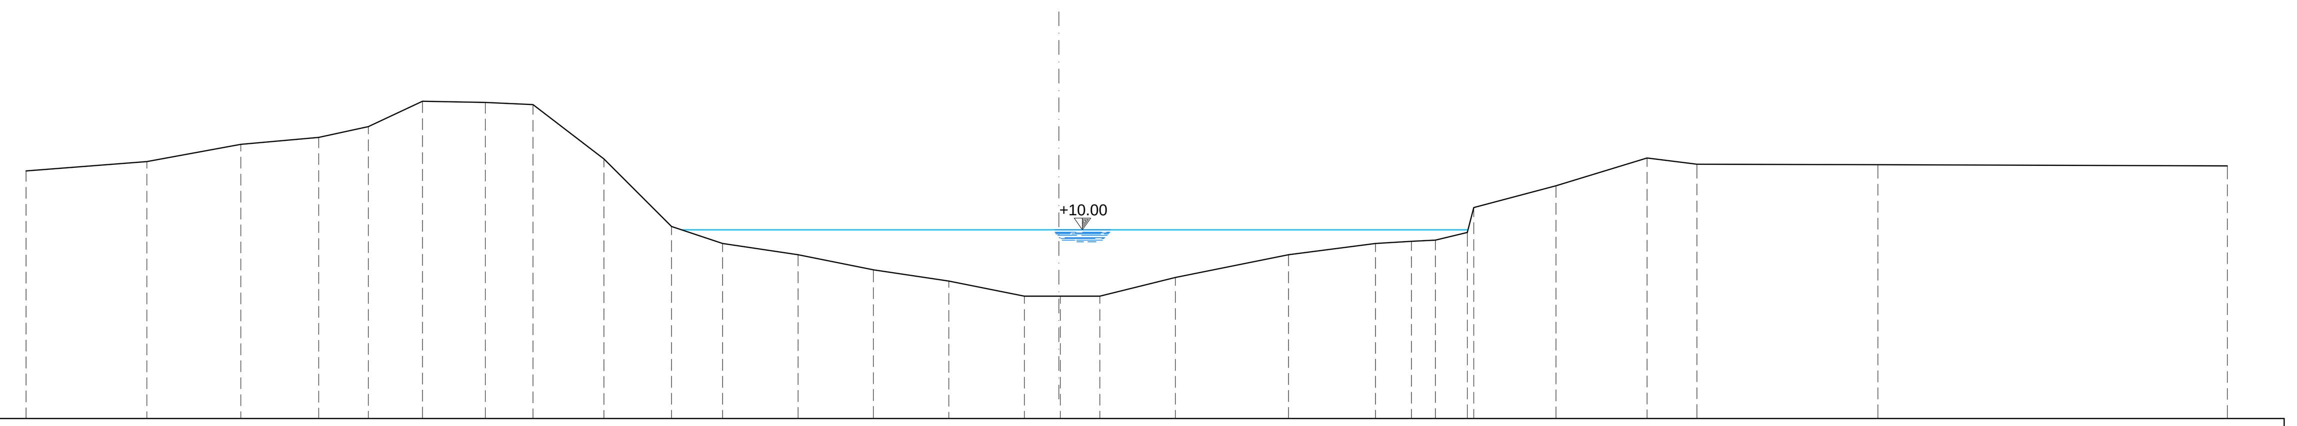

QT.RIF. +5.00

QUOTE TERRENO	DIST.PARZIALI TERRENO
11.57	3.20
11.81	2.49
12.27	2.06
12.45	1.32
12.74	1.43
13.41	1.67
13.38	1.27
13.32	1.88
11.88	1.79
10.09	1.35
9.64	2.00
9.34	2.00
8.94	2.00
8.64	2.00
8.24	0.92
8.24	
8.24	1.05
8.24	2.00
8.74	3.00
9.34	2.30
9.64	0.95
9.70	0.64
9.73	0.85
9.93	
10.59	2.18
11.17	2.41
11.91	1.32
11.74	4.80
11.73	9.26
11.70	

SEZIONE N. : 5
DIST.PROG. : 705.22

SCALA 1:150

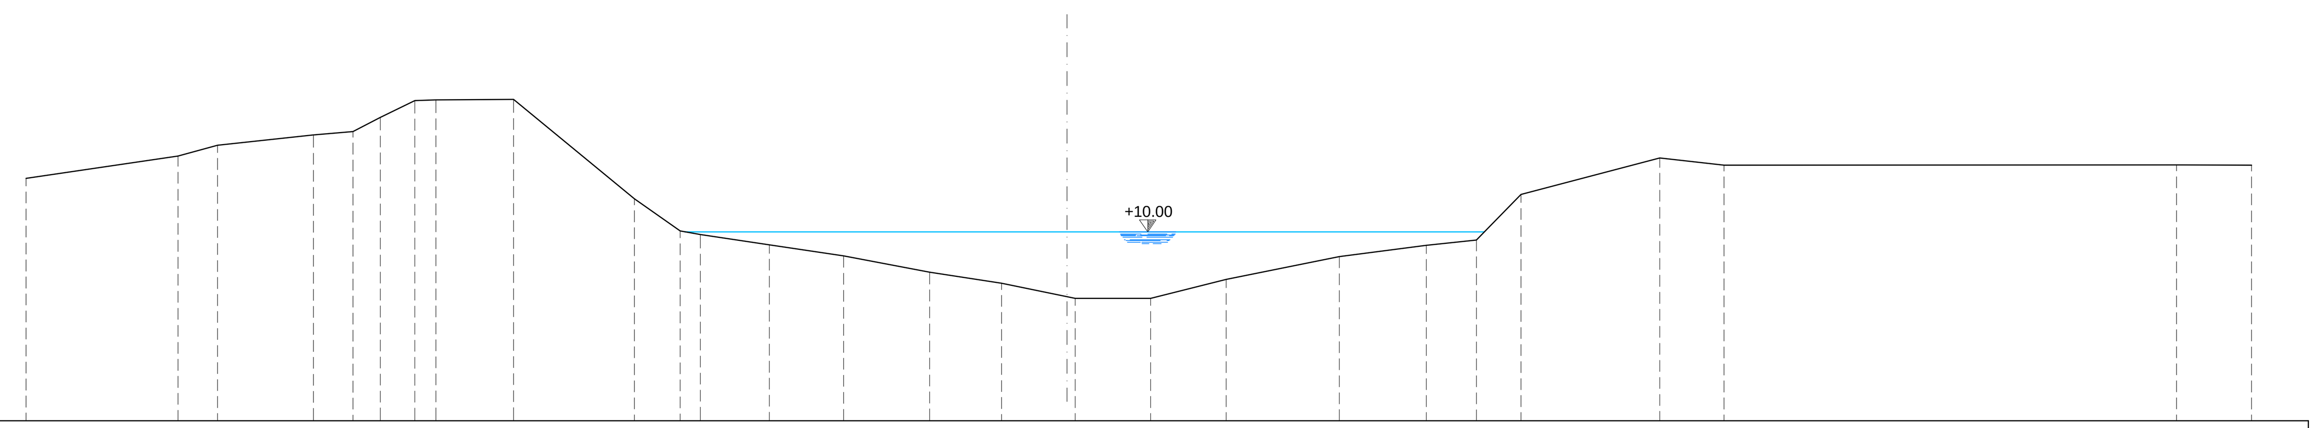

QT.RIF. +5.00

QUOTE TERRENO	DIST.PARZIALI TERRENO
11.42	4.03
12.01	1.05
12.29	2.54
12.56	1.05
12.65	0.72
13.03	0.92
13.47	0.56
13.49	2.06
13.50	3.20
10.87	1.21
10.02	0.54
9.93	1.82
9.66	1.97
9.36	2.28
8.93	1.90
8.64	1.73
8.28	
8.24	2.00
8.24	2.00
8.74	3.00
9.34	2.31
9.64	1.32
9.78	1.19
10.99	3.68
11.95	1.70
11.76	11.99
11.77	1.99
11.76	

RIQUALIFICAZIONE AMBIENTALE DEL BASSO CORSO DEL FIUME MARZENEGO-OSELLINO
PER LA RIDUZIONE ED IL CONTROLLO DEI NUTRIENTI SVERSATI IN LAGUNA

P. 149

REGIONE DEL VENETO
GIUNTA REGIONALE - AREA INFRASTRUTTURE
DIPARTIMENTO COORDINAMENTO OPERATIVO RECUPERO AMBIENTALE-TERRITORIALE - SEZIONE PROGETTO VENEZIA

COMUNE DI VENEZIA

CONSORZIO DI BONIFICA ACQUE RISORGIVE

Sede Legale: Via Rovereto, 12 - 30174 VENEZIA - cod. fisc. 94072730271
tel. 0415459111 - fax 0415459262
Email: consorzio@acquerisorgive.it
www.acquerisorgive.it

Unità locale di Mirano
Via Guglielmo Marconi, 11 - 30035 MIRANO (VE)

Unità locale di Venezia
Via Rovereto, 12 - 30174 VENEZIA CHIRIGNAGO

Delibera del Consiglio Regionale del Veneto n. 24 del 04.05.2004 - Schede di Progetto n. B.7 e B.15.
Accordo di Programma del 13.04.2006.
Delibera della Giunta Regionale del Veneto n. 1169 del 25.06.2012 - Scheda di Progetto n. B.2.

RIQUALIFICAZIONE AMBIENTALE DEL BASSO CORSO DEL FIUME MARZENEGO-OSELLINO PER LA RIDUZIONE ED IL CONTROLLO DEI NUTRIENTI SVERSATI IN LAGUNA DI VENEZIA

PROGETTO DEFINITIVO

Importo: € 26.820.000,00

CUP: C68J0500020002

DATA: 12 SETTEMBRE 2016

CONSORZIO DI BONIFICA ACQUE RISORGIVE

RESPONSABILE UNICO DEL PROCEDIMENTO
DIRETTORE - ing. Carlo Bendoricchio

UFFICIO PIANIFICAZIONE E SVILUPPO NUOVE OPERE
DIRETTORE AREA TECNICA - ing. Michele Caffini
COLLABORATORE DIRETTIVO - ing. Piero Zanette

Codice elaborato: M 0 0 4 7 D A / D S A 2 0 0 1

Rev.: 0 0

1:150

Tav. N° 16

Progettazione

STUDIO ALTIERI
STUDIO ALTIERI SPA

Responsabile della progettazione
dott. ing. Carlo Glauco Amoroso

Alta sorveglianza e consulenza esperta
dott. ing. Guido Zanovello

Titolo:

STATO DI FATTO
Sezioni 1/7

REV. N.	DATA	MOTIVO DELLA EMISSIONE	ESEGUITO	CONTROLLATO	APPROVATO
00	SETTEMBRE 2015	EMISSIONE	C. Chiappin	V. Roso	C.G. Amoroso

A TERMINI DI LEGGE CI RISERVIAMO LA PROPRIETA' DI QUESTO DOCUMENTO CON DIVIETO DI RIPRODURLO O DI RENDERLO NOTO A TERZI SENZA SPECIFICA AUTORIZZAZIONE