SCARICO ACQUE NERE

VASCA PRIMA PIOGGIA E
SOLLEVAMENTO ACQUE BIANCHE
AREA BOSCHETTI DI SIRMA

PB2
PZE
PB4
PB3
PB5
PZ3
PZ4
PZ5
PZD

LEGENDA

- METANODOTTO INTERRATO
- SNAM Ø4" IN CUNICOLO
- SNAM Ø30"
- SNAM Ø26"
- SNAM Ø20"
- ACQUEDOTTO INTERRATO
- ALCOA Ø600 ETERNIT
- TUBAZIONE ESTERNA
- M.I.S.P. "MORANZANI A"
- FOGNATURA VESTA Ø2000
- VESTA Ø200 PEAD
- POZZO PERCOLATO
- PIEZOMETRI RIPORTO
- PIEZOMETRI PRIMA FALDA
- PIEZOMETRI MONITORAGGIO RIPORTO
- PIEZOMETRI MONITORAGGIO PRIMA FALDA

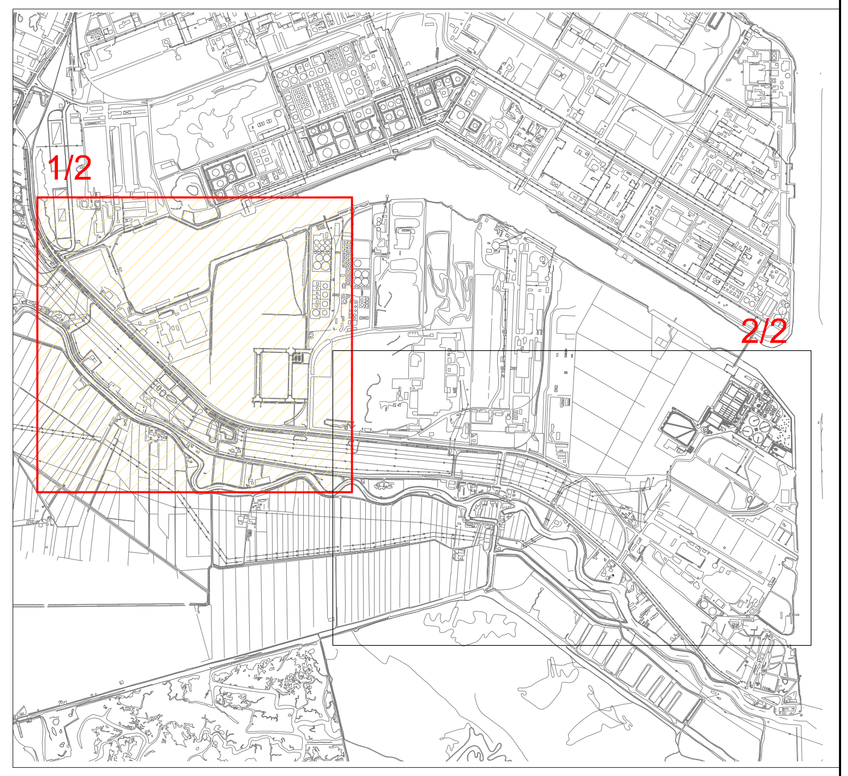

REGIONE DEL VENETO
Segreteria regionale all'ambiente e territorio
Direzione Progetto Venezia

COMMISSARIO DELEGATO
PER L'EMERGENZA SOCIO ECONOMICO
AMBIENTALE RELATIVA AI CANALI
PORTUALI DI GRANDE NAVIGAZIONE
DELLA LAGUNA DI VENEZIA
Ordinanza del Presidente del Consiglio dei Ministri
n°3383 del 3/12/2004

PROGETTO INTEGRATO FUSINA

ACCORDO DI PROGRAMMA
PER LA GESTIONE DEI FANGHI DI DRAGAGGIO DEI CANALI DI GRANDE NAVIGAZIONE E LA RIQUALIFICAZIONE AMBIENTALE, PAESAGGISTICA, IDRAULICA E VIABILISTICA DELL'AREA DI VENEZIA - MALCONTENTA - MARGHERA

- PROGETTO DEFINITIVO -
PARCHI URBANI (WBS PU)

PROGETTAZIONE A CURA DI :

S.I.F.A. s.c.p.a.
Società concessionaria del Progetto Integrato Fusina

RESPONSABILE DELLA PROGETTAZIONE
Ing. GUIDO ZANOVELLO

TITOLO STATO DI FATTO – PLANIMETRIA GENERALE SOTTOSERVIZI 1 DI 2

TAV. N°
2.2

CODICE ELABORATO M · 0 0 5 2 · P D · P U · D S A · 1 2 0 0

SCALA
1:2500

REV.N	DATA	MOTIVO DELLA EMISSIONE	ESEGUITO	CONTROLLATO	APPROVATO
00	LUGLIO 2009	EMISSIONE	C.MENEGHINI	N. LO TURCO	G. ZANOVELLO