


REGIONE DEL VENETO
Segreteria regionale all'ambiente e territorio
Direzione Progetto Venezia




COMMISSARIO DELEGATO
PER IL TRACCIATO TECNICO
AMBIENTALE DEL ATUA C/TA
PORTUALI DI GRANDE NAVIGAZIONE
DELLA LAGUNA DI VENEZIA
Ordinanza del Prefetto del 13/12/2004

PROGETTO INTEGRATO FUSINA


ACCORDO DI PROGRAMMA
PER LA GESTIONE DEI FANGHI DI DRAGAGGIO DEI CANALI DI
GRANDE NAVIGAZIONE E LA RIQUALIFICAZIONE AMBIENTALE,
PAESAGGISTICA, IDRAULICA E VIABILISTICA DELL'AREA DI
VENEZIA - MALCONTENTA - MARGHERA

**- PROGETTO DEFINITIVO -
PARCHI URBANI (WBS PU)**

PROGETTAZIONE A CURA DI:



S.I.F.A. s.c.p.a.
Società specializzata nel
Progetto Integrato FUSINA



**RESPONSABILE DELLA
PROGETTAZIONE**
Ing. GUIDO ZANVILLO

TITOLO: Pianta Catastali 4 di 4

CODELELABORATO: M | 0 | 0 | 2 | 2 | P | D | P | U | D | S | A | 0 | 1 | 0 | 4


SCALE: 1:1000

REVISIONI: DATA: LUGLIO 2009

MOTIVODELLA EMISSIONE: EMISSIONE

CONTROLLATO: C. MENGONI

APPROVATO: G. ZANVILLO

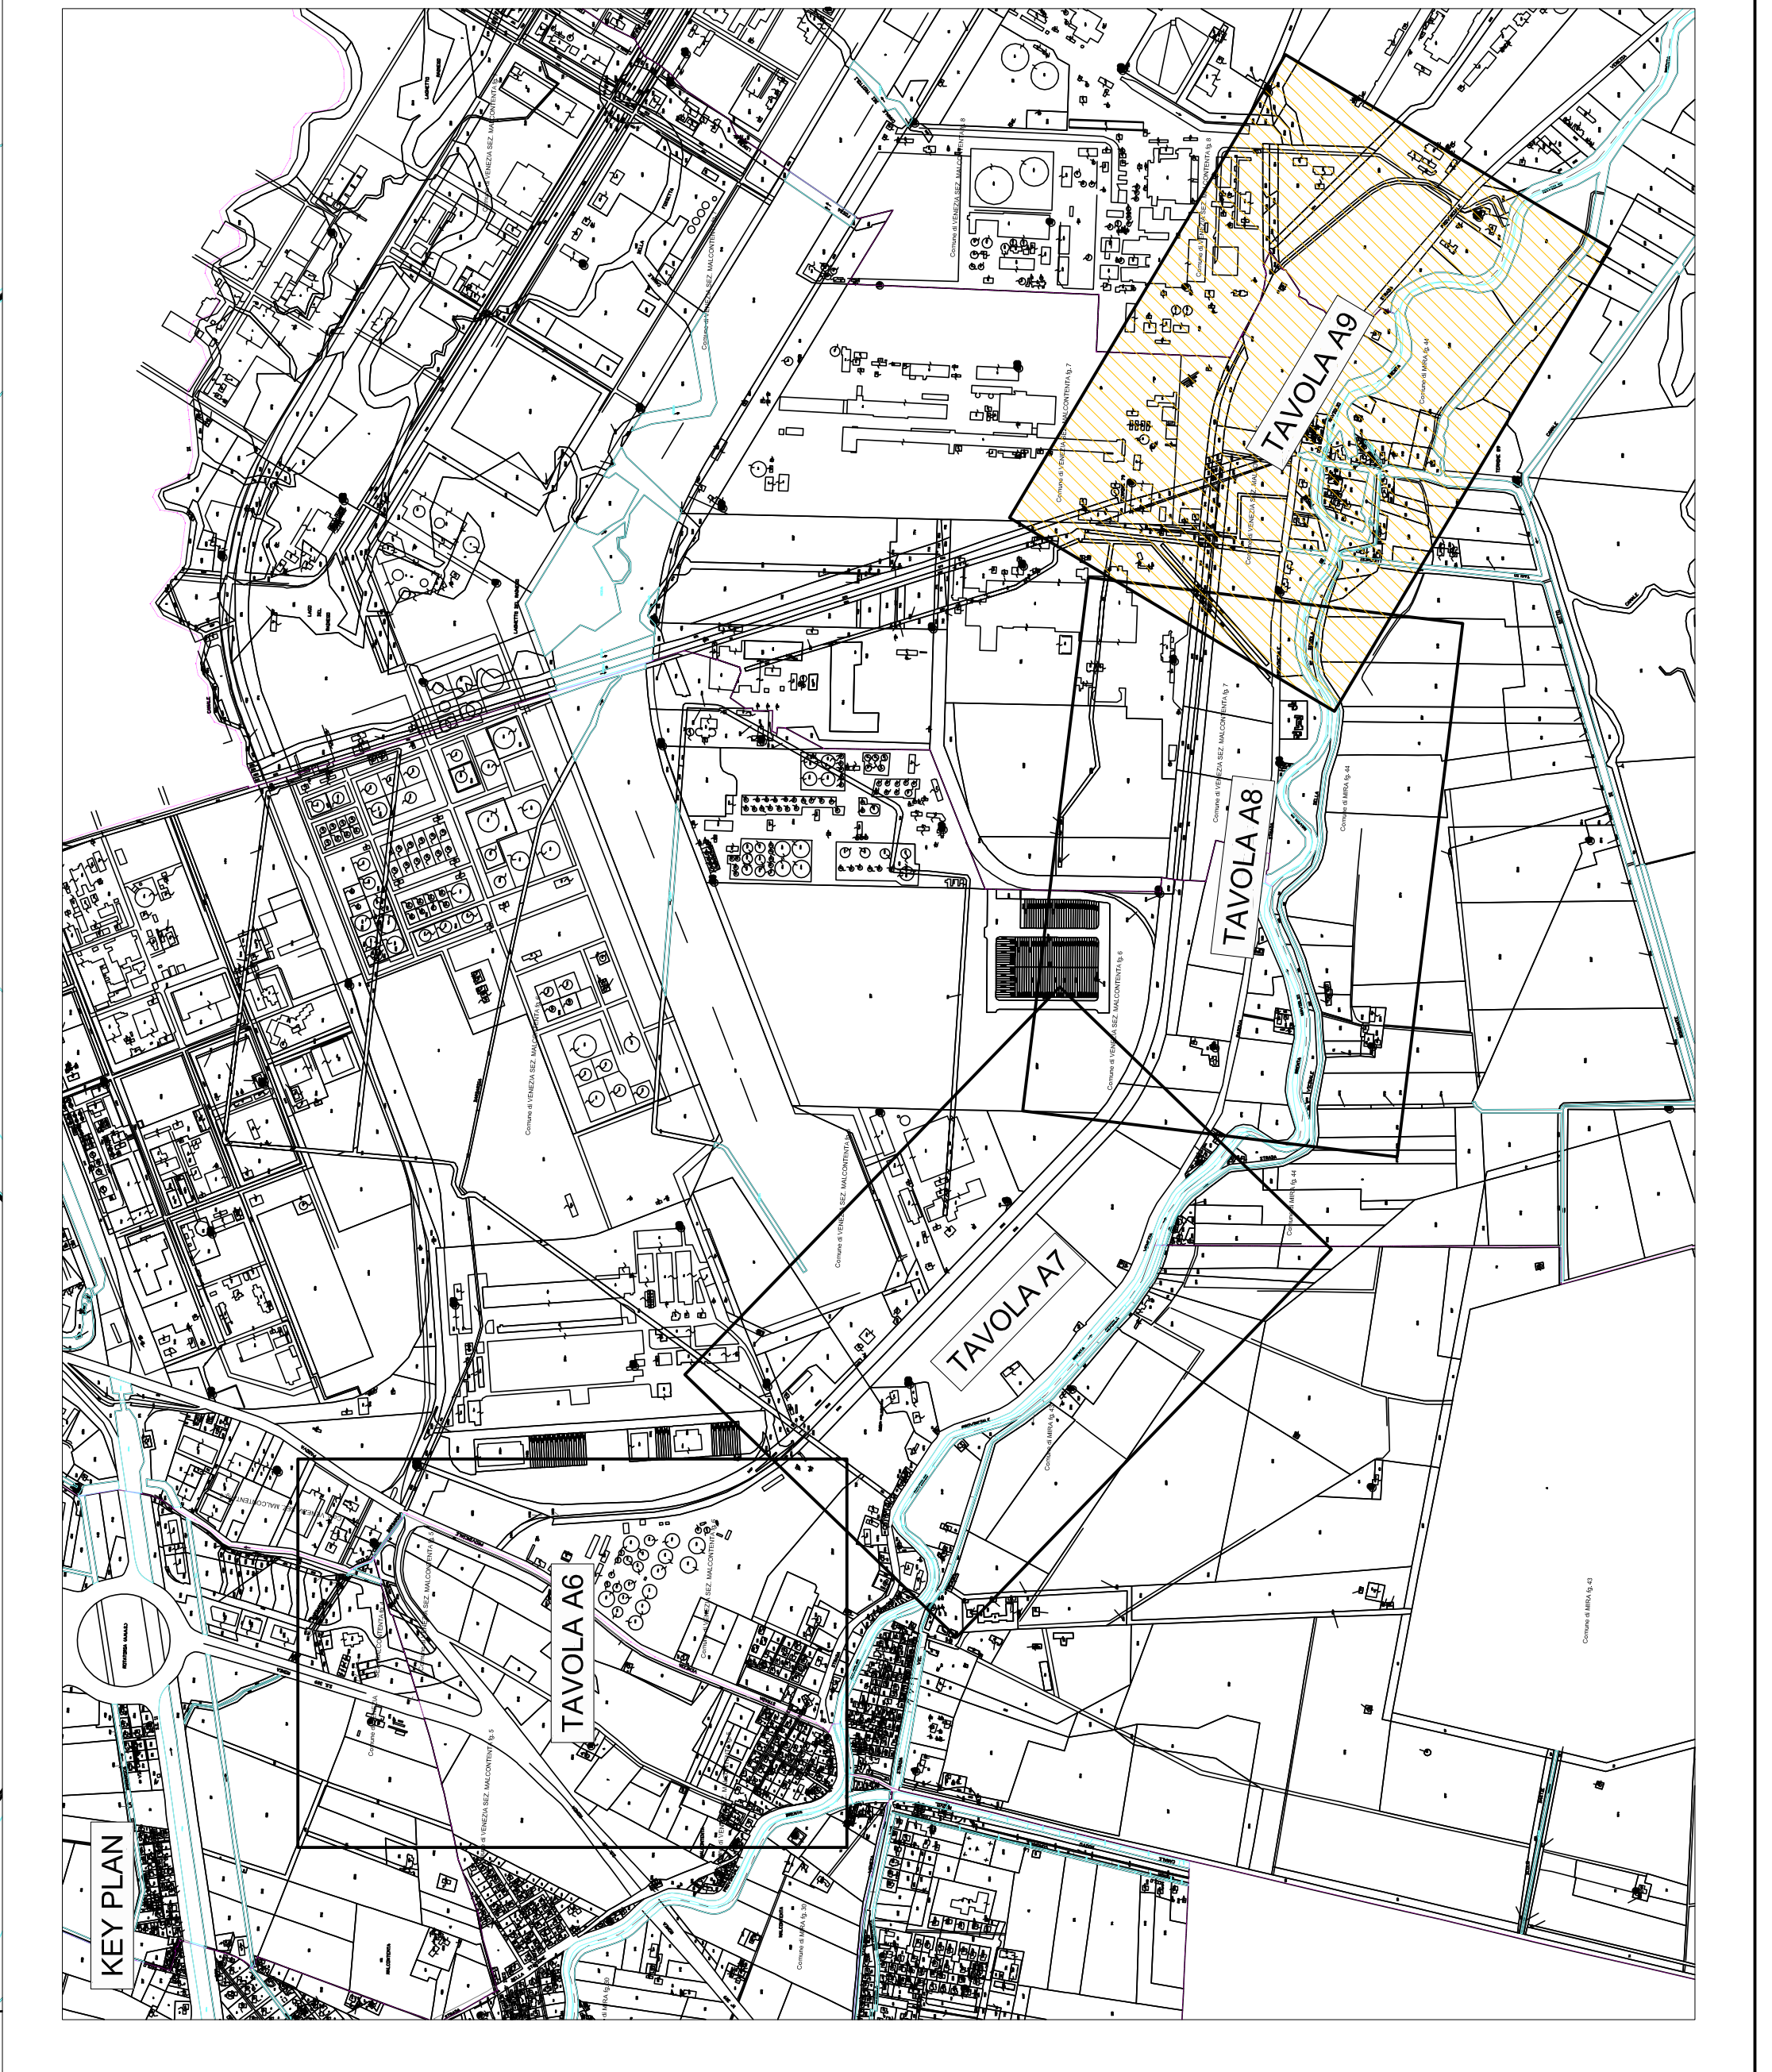

LEGENDA

- LIMITE FOGLIO CATASTALE
- LIMITE COMUNALE
- 1. PARCO LINEARE MORANZANI
- ESISTENTE
- PROGETTO
- OCUPAZIONE TEMPORANEA