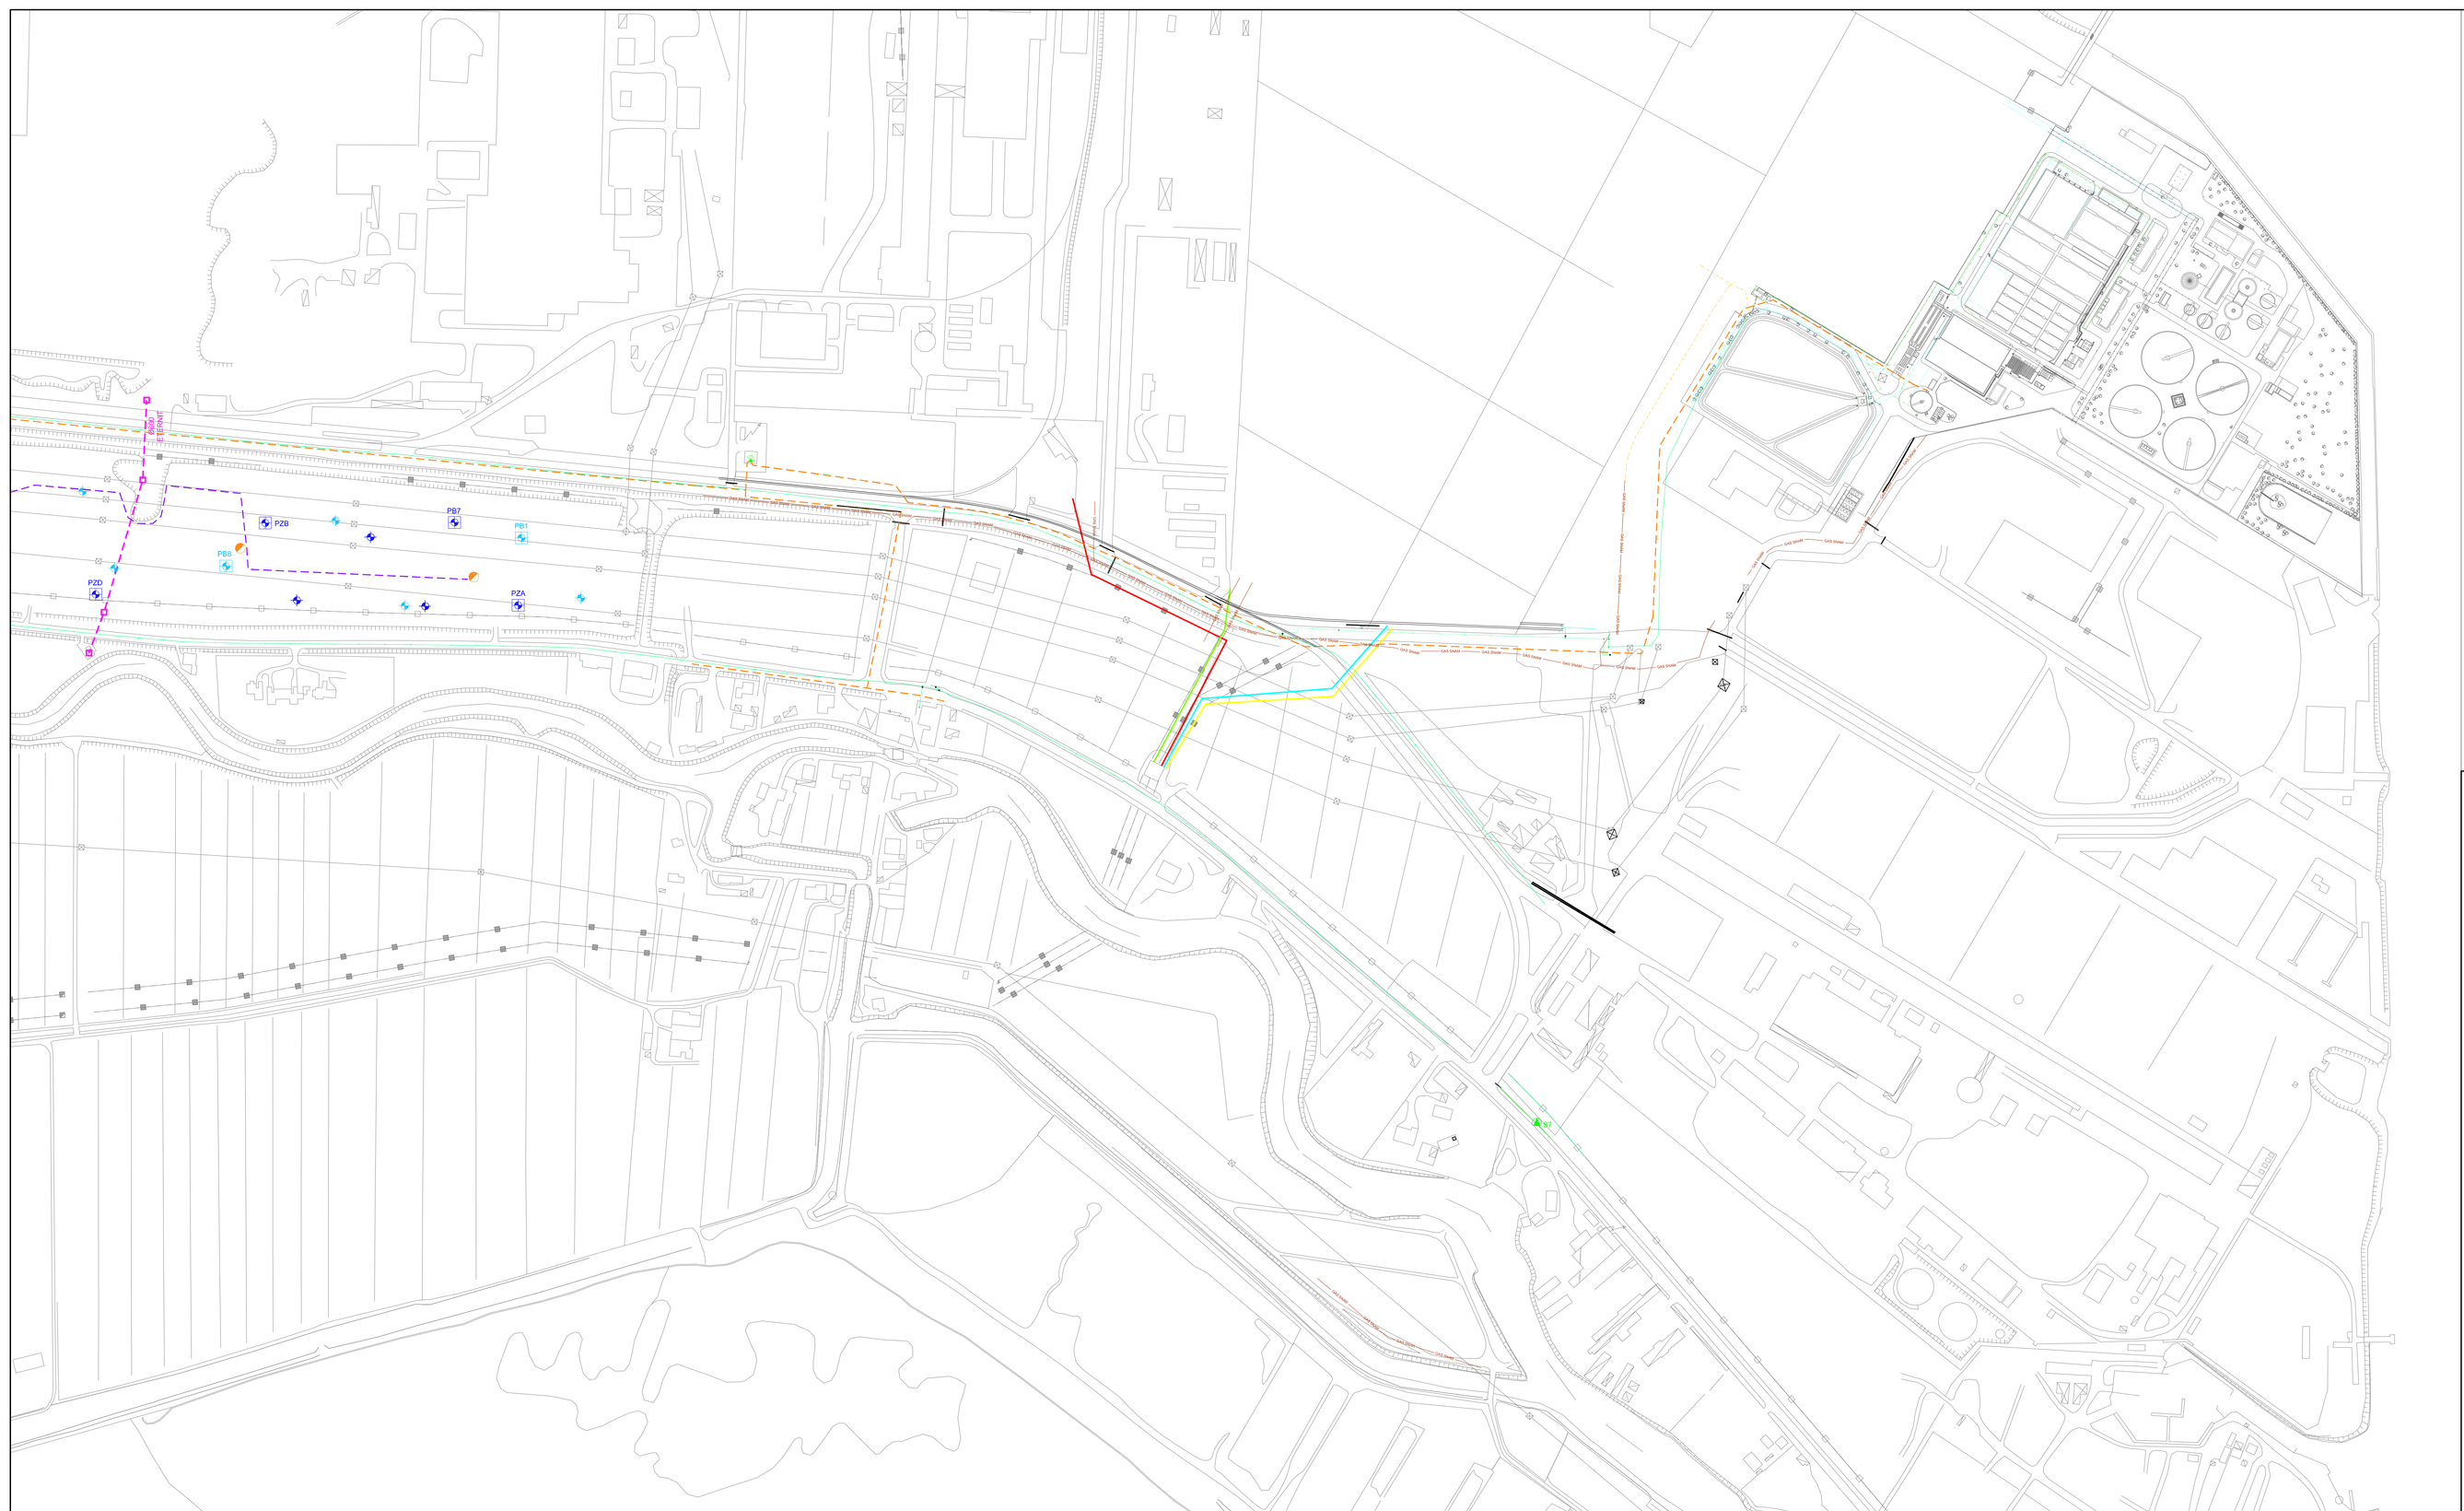

LEGENDA

- METANODOTTO INTERRATO
- SNAM Ø4" IN CUNICOLO
- SNAM Ø30"
- SNAM Ø26"
- SNAM Ø20"
- ACQUEDOTTO INTERRATO
- ALCOA Ø600 ETERNIT
- TUBAZIONE EETERNA
- M.I.S.P. "MORANZANI A"
- FOGNATURA VESTA Ø2000
- VESTA Ø200 PEAD
- POZZO PERCOLATO
- PIEZOMETRI RIPORTO
- PIEZOMETRI PRIMA FALDA
- PIEZOMETRI MONITORAGGIO RIPORTO
- PIEZOMETRI MONITORAGGIO PRIMA FALDA

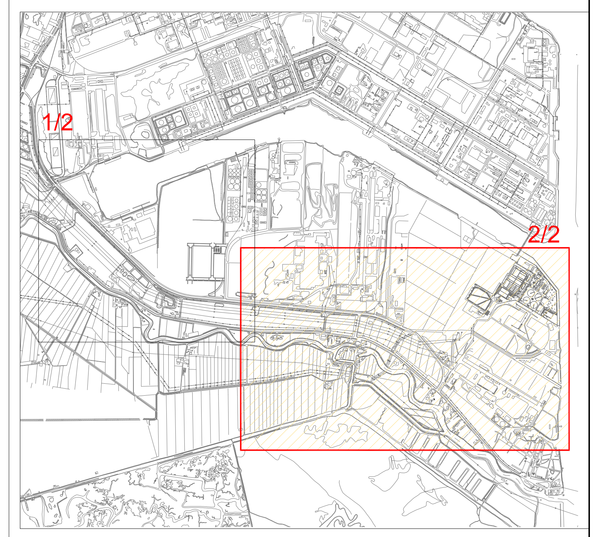

REGIONE DEL VENETO
Segreteria regionale all'ambiente e territorio
Direzione Progetto Venezia

COMMISSARIO DELEGATO
PER L'EMERGENZA SOCIO ECONOMICO AMBIENTALE RELATIVA AI CANALI PORTUALI DI GRANDE NAVIGAZIONE DELLA LAGUNA DI VENEZIA
Ordinanza del Presidente del Consiglio dei Ministri n°3183 del 3/12/2004

PROGETTO INTEGRATO FUSINA

ACCORDO DI PROGRAMMA
PER LA GESTIONE DEI FANGHI DI DRAGAGGIO DEI CANALI DI GRANDE NAVIGAZIONE E LA RIQUALIFICAZIONE AMBIENTALE, PAESAGGISTICA, IDRAULICA E VIABILISTICA DELL'AREA DI VENEZIA - MALCONTENTA - MARGHERA

- PROGETTO DEFINITIVO -
PARCHI URBANI (WBS PU)

PROGETTAZIONE A CURA DI :

S.I.F.A. s.c.p.a.
Società concessionaria del Progetto Integrato Fusina

RESPONSABILE DELLA PROGETTAZIONE
Ing. GUIDO ZANOVELLO

TITOLO: STATO DI FATTO – PLANIMETRIA GENERALE SOTTOSERVIZI 2 DI 2

TAV. N°: 2.3

CODICE ELABORATO: M - 0 0 5 2 - P D - P U - D S A - 1 2 0 1

SCALA: 1:2.500

REV.N	DATA	MOTIVO DELLA EMISSIONE	ESEGUITO	CONTROLLATO	APPROVATO
00	LUGLIO 2009	EMISSIONE	C.MENEGHINI	N. LO TURCO	G. ZANOVELLO