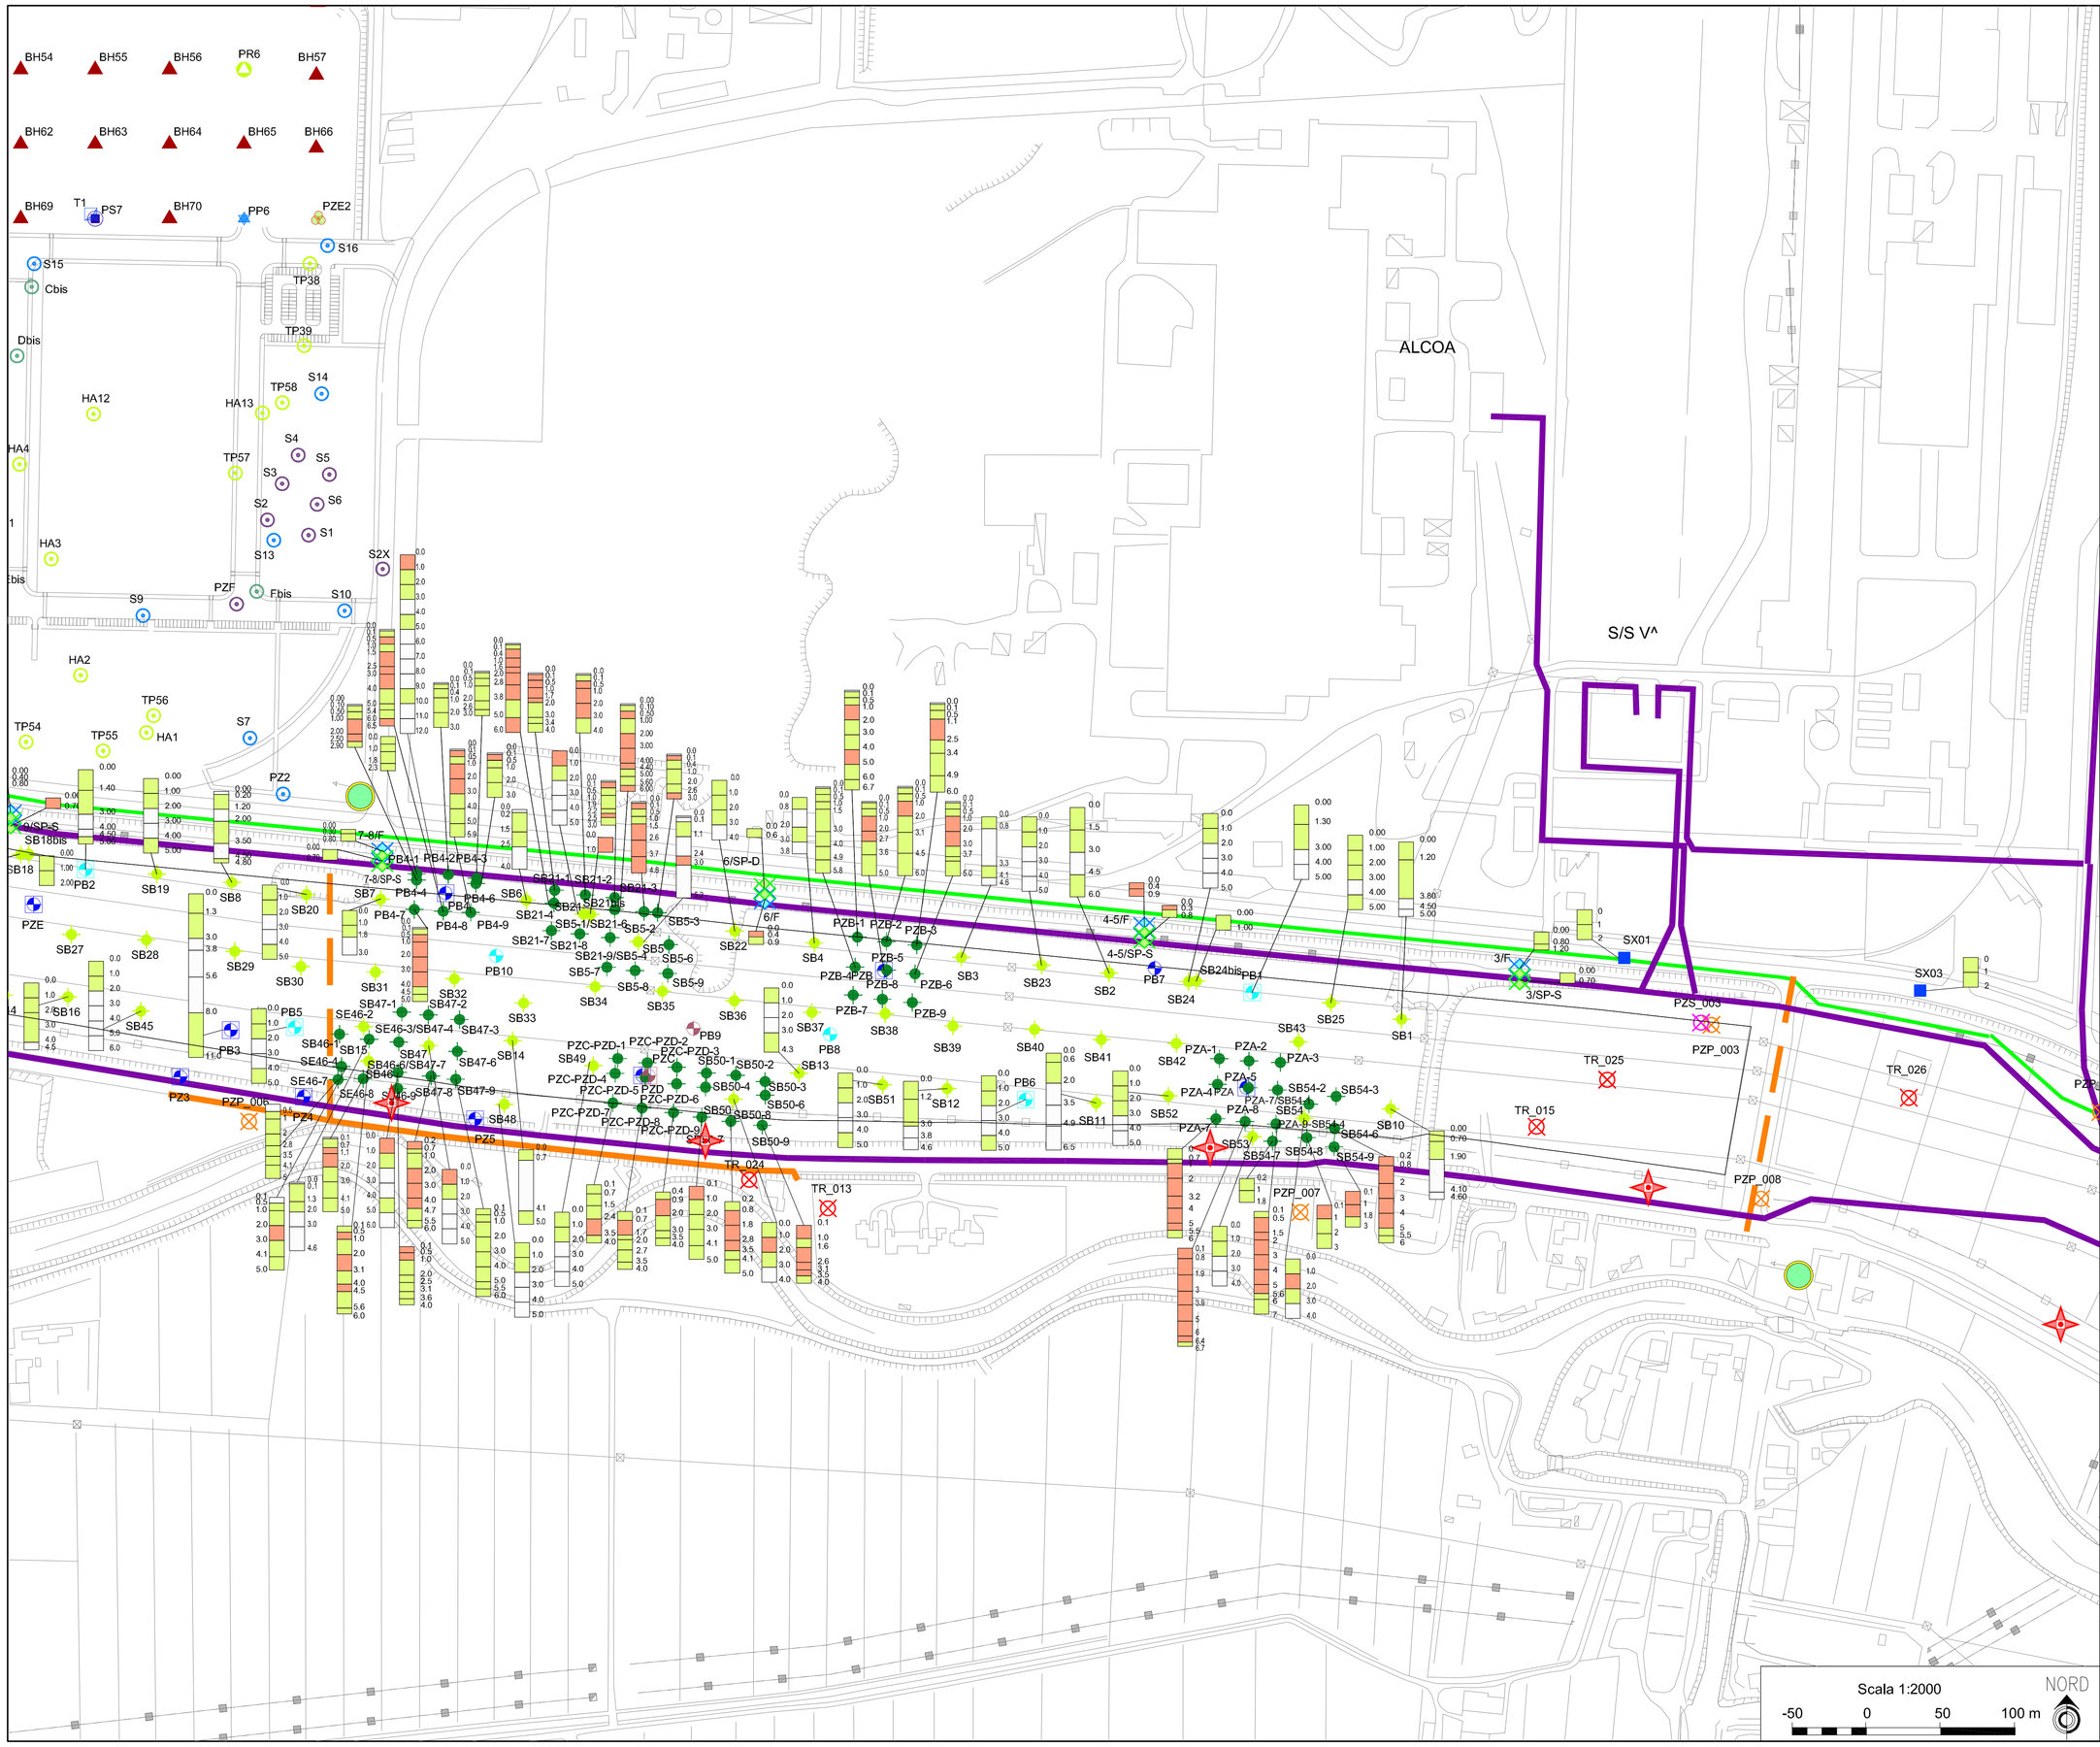

LEGENDA

SIN

Interventi area 43 ha in corso di esecuzione nell'ambito dell'ADP

LEGENDA CAMPIONAMENTI

Area caratterizzata ante DM 471/99

COLLETTORI CONSORZIALI SCOLO COLOMBARA, CANALE DI SCARICO - INDAGINI ESEGUITE

fondo alveo / sponda

Canale di Scarico

Scolo Colombara

AREA MACROISOLA MALCONTENTA - INDAGINI ESEGUITE

Sondaggio profondo

Piezometro prima falda

Piezometri superficiale

AREA MALCONTENTA C - INDAGINI ESEGUITE

Piezometri impregnazione riporto

Piezometri captanti prima falda

Sondaggi a carotaggio continuo (1997)

Sondaggi a carotaggio continuo (1999)

Sondaggi aggiuntivi (richiesti dalla Provincia)

Sondaggi con determinazioni analitiche di PCDD e PCDF

Sondaggi a carotaggio continuo - Marzo 2005

AREA SAN MARCO PETROLI - INDAGINI ESEGUITE

Sondaggi

Sondaggi/piezometri in prima falda

Sondaggi/piezometri nel riporto

Sondaggi/piezometri nel riporto non campionati

Sondaggi ARPAV

Sondaggi/piezometri ARPAV nel riporto

Pozzetto con piezometro

AREA 43ha - INDAGINI ESEGUITE

BH - Sondaggi fino a 10m di profondità

PR - Sondaggi/Piezometri fino a 4/5m di profondità

PS - Sondaggi/Piezometri fino a 10m di profondità

CPTU -Prove penetrometriche fino a 30 m di profondità

PP - Sondaggi/Piezometri fino a 30 m di profondità

PP - Terne di piezometri 5-10-30m di profondità

PP - Terne di piezometri 5-10-30m di profondità

T - Pozzetti esplorativi

Indagini effettuate nella campagna del 1995

Indagini effettuate nella campagna del 1996

Indagini effettuate nella campagna del 1998

Indagini effettuate nella campagna del 1999

COLLETTORI CONSORZIALI FONDI A SUD E FONDI A EST DEL BACINO A SCOLO MECCANICO DI MALCONTENTA INDAGINI ESEGUITE

Sondaggi fondo alveo

Sondaggi sponda

MORANZANI A - INDAGINI ESEGUITE

Sondaggi a carotaggio continuo

Sondaggi elettrici verticali (SEV)

Piezometri superficiali

Piezometri captanti la prima falda

Piezometri captanti la seconda falda

Punto di campionamento acque superficiali

MORANZANI B - INDAGINI ESEGUITE

CAMPAGNA 1

Sondaggi

Piezometri acque di impregnazione del riporto

Piezometri acque di prima falda

Piezometri acque di falda profonda

CAMPAGNA 2

Sondaggi

Piezometri acque di impregnazione del riporto

Piezometri acque di prima falda

Piezometri acque di falda profonda

PROGETTO INTEGRATO FUSINA

INDAGINI ESEGUITE / PREGRESSE

Sondaggi a carotaggio continuo

Piezometro nel riporto - Integrazione (Vesta)

Piezometro prima falda - Integrazione (Vesta)

Sondaggio - Integrazione (Vesta)

Piezometro nel riporto - Pregresso (Vesta)

Piezometro prima falda - Pregresso (Vesta)

Sondaggio - Pregresso (Vesta)

Sondaggio CVM (Vesta)

AREA DELLO STABILIMENTO EX ALUMIX - INDAGINI ESEGUITE

Piezometro prima falda maggio 2005

Piezometro nel riporto maggio 2005

Piezometro seconda falda maggio 2005

Sondaggio maggio e novembre 2005

Top soil novembre 2005

AREA NUOVO TERMINAL FUSINA - INDAGINI ESEGUITE

Sondaggi a carotaggio continuo

AREA MALCONTENTA INDAGINI DI PROGETTO (comune Venezia)

Sondaggio piezometro riporto

Sondaggio piezometro prima falda

Sondaggio

CARATTERIZZAZIONE AREE AGRICOLE INDAGINI DI PROGETTO (ARPAV)

1 stralcio - Trincea

1 stralcio - Sondaggio piezometro prima falda

1 stralcio - Sondaggio piezometro seconda falda

2 stralcio - Trincea

2 stralcio - Sondaggio piezometro prima falda

INDAGINI PREVISTE DAL PROGETTO OPERE IDRAULICHE ART. 8 "ACCORDO DI PROGRAMMA MORANZANI"

Sondaggi ambientali

Stato qualitativo dei suoli

Profondità di campionamento

Terreno contaminato

Terreno non campionato

Terreno non contaminato

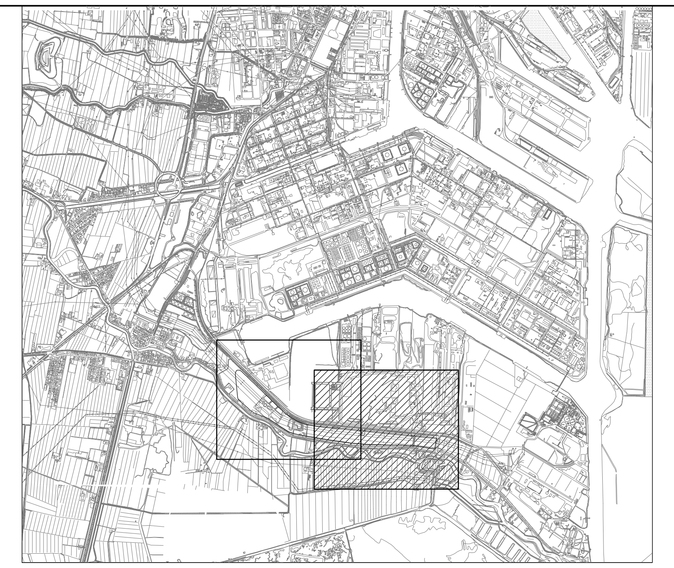

LEGENDA LINEE ELETTRICHE

Fascia di rispetto interramento linee Terna

Ampliamento e nuova costruzione stazioni Terna

Stazioni Terna esistenti

Fascia di rispetto interramento linee Enel distribuzione

Raccordo utenze linee Enel distribuzione

Interramento linea aerea Enel distribuzione

Linee aeree di progetto Enel distribuzione

Stazione di progetto Enel distribuzione

Sostegni linea aerea 380kv, 220 kv e 132 kv

Cabina secondaria Vianello gas Enel distribuzione

Cabina secondaria esistente

Cabina secondaria privata esistente

LEGENDA INTERVENTI

Parchi Urbani

Area di progetto

Sistemazione idraulica

Canali esistenti (a cielo aperto e tombati)

Canali di progetto (a cielo aperto e tombati)

Vasca di pioggia di progetto ex alveo Luisore

Reinterro di progetto canali esistenti

Scavo di progetto per abbassamento argine esistente

Adeguamento di progetto idrovora Malcontenta

Aree allagamenti di progetto

REGIONE DEL VENETO

Segreteria regionale all'ambiente e territorio

Direzione Progetto Venezia

COMMISSARIO DELEGATO
PER L'EMERGENZA SOCIO ECONOMICO AMBIENTALE RELATIVA AI CANALI PORTUALI DI GRANDE NAVIGAZIONE DELLA LAGUNA DI VENEZIA

Ordinanza del Presidente del Consiglio dei Ministri n°3383 del 3/12/2004

PROGETTO INTEGRATO FUSINA

ACCORDO DI PROGRAMMA
PER LA GESTIONE DEI FANGHI DI DRAGAGGIO DEI CANALI DI GRANDE NAVIGAZIONE E LA RIQUALIFICAZIONE AMBIENTALE, PAESAGGISTICA, IDRAULICA E VIABILISTICA DELL'AREA DI VENEZIA - MALCONTENTA - MARGHERA

- PROGETTO DEFINITIVO -
PARCHI URBANI (WBS PU)

PROGETTAZIONE A CURA DI :

S.I.F.A. s.c.p.a.
Società concessionaria del Progetto Integrato Fusina

RESPONSABILE DELLA PROGETTAZIONE
Ing. GUIDO ZANOVELLO

TITOLO	TAV. N°
STATO DI FATTO – PLANIMETRIA CON UBICAZIONE DELLE INDAGINI 2 DI 2	2.5

CODICE ELABORATO: M-0052-PD-PU-DSA-1203 — SCALA 1:2000

REV.N	DATA	MOTIVO DELLA EMISSIONE	ESEGUITO	CONTROLLATO	APPROVATO
00	LUGLIO 2009	EMISSIONE	C.SALMASO	N. LO TURCO	G. ZANOVELLO