




SEZIONE B-B Scala 1:50

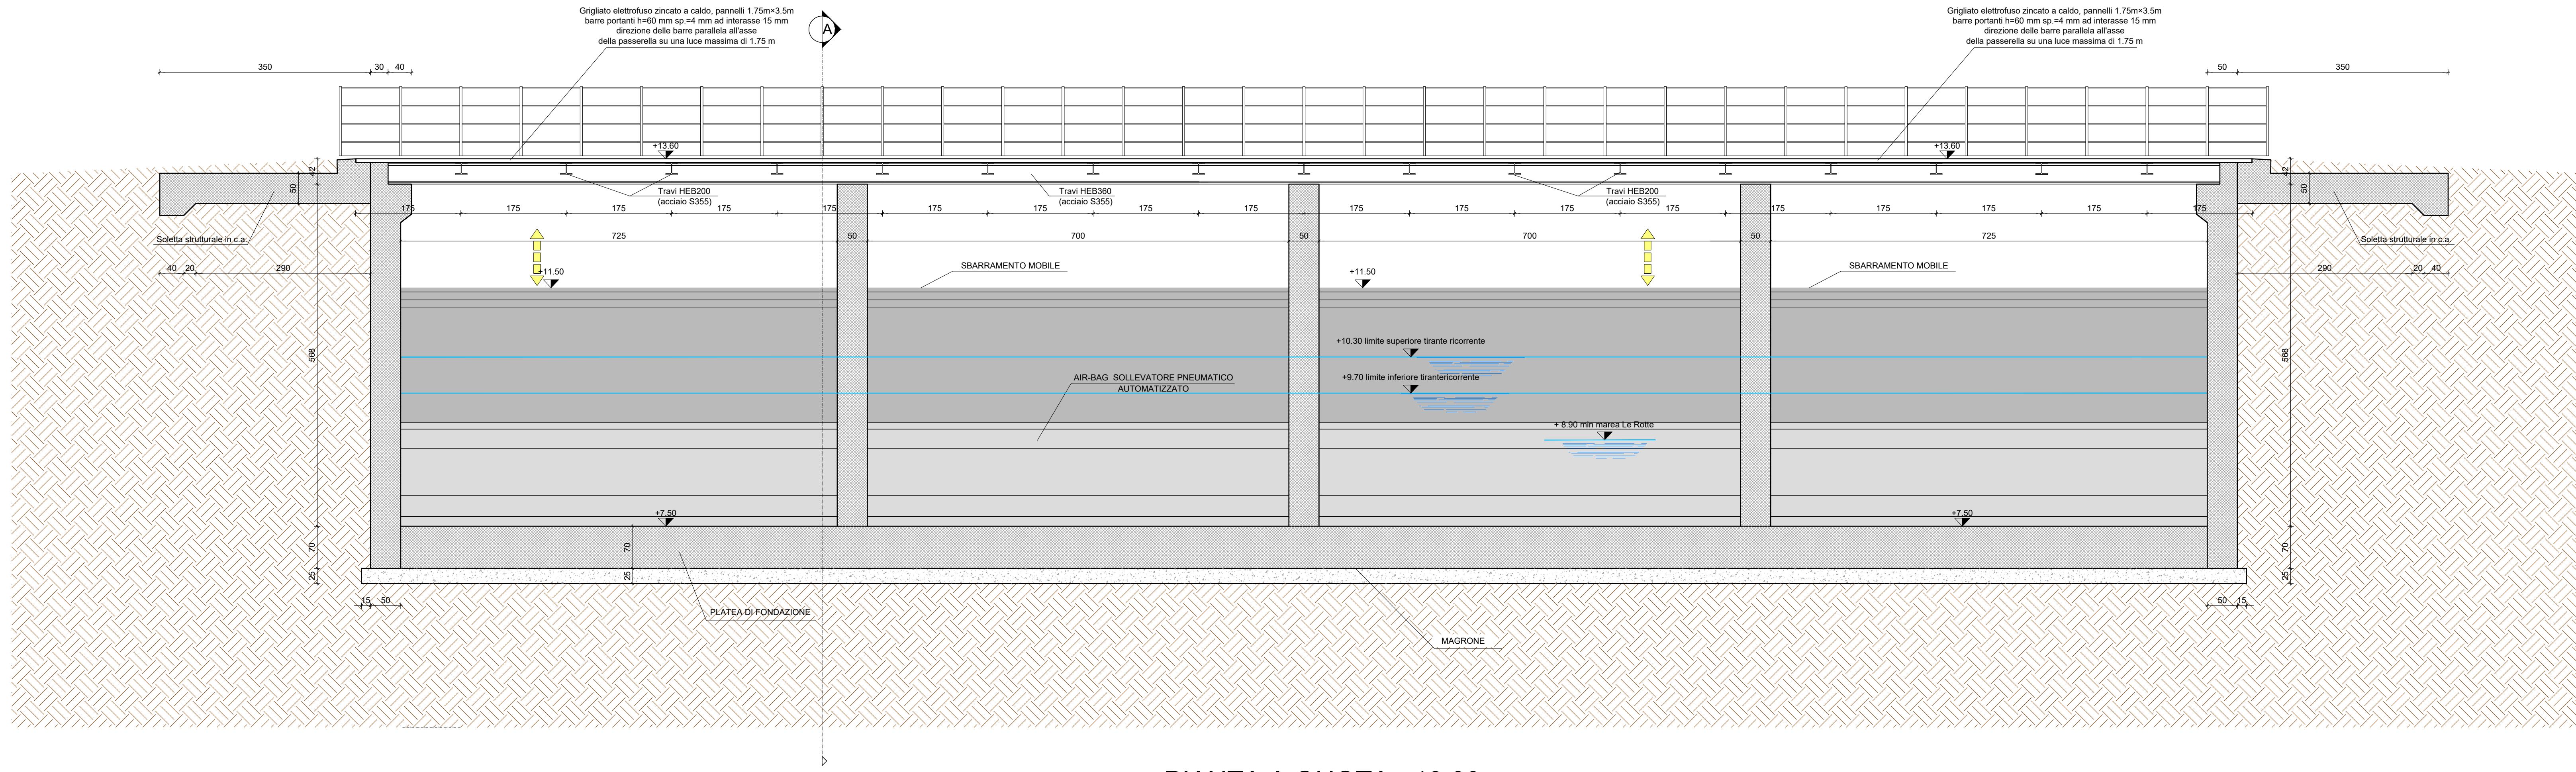


SEZIONE A-A Scala 1:50

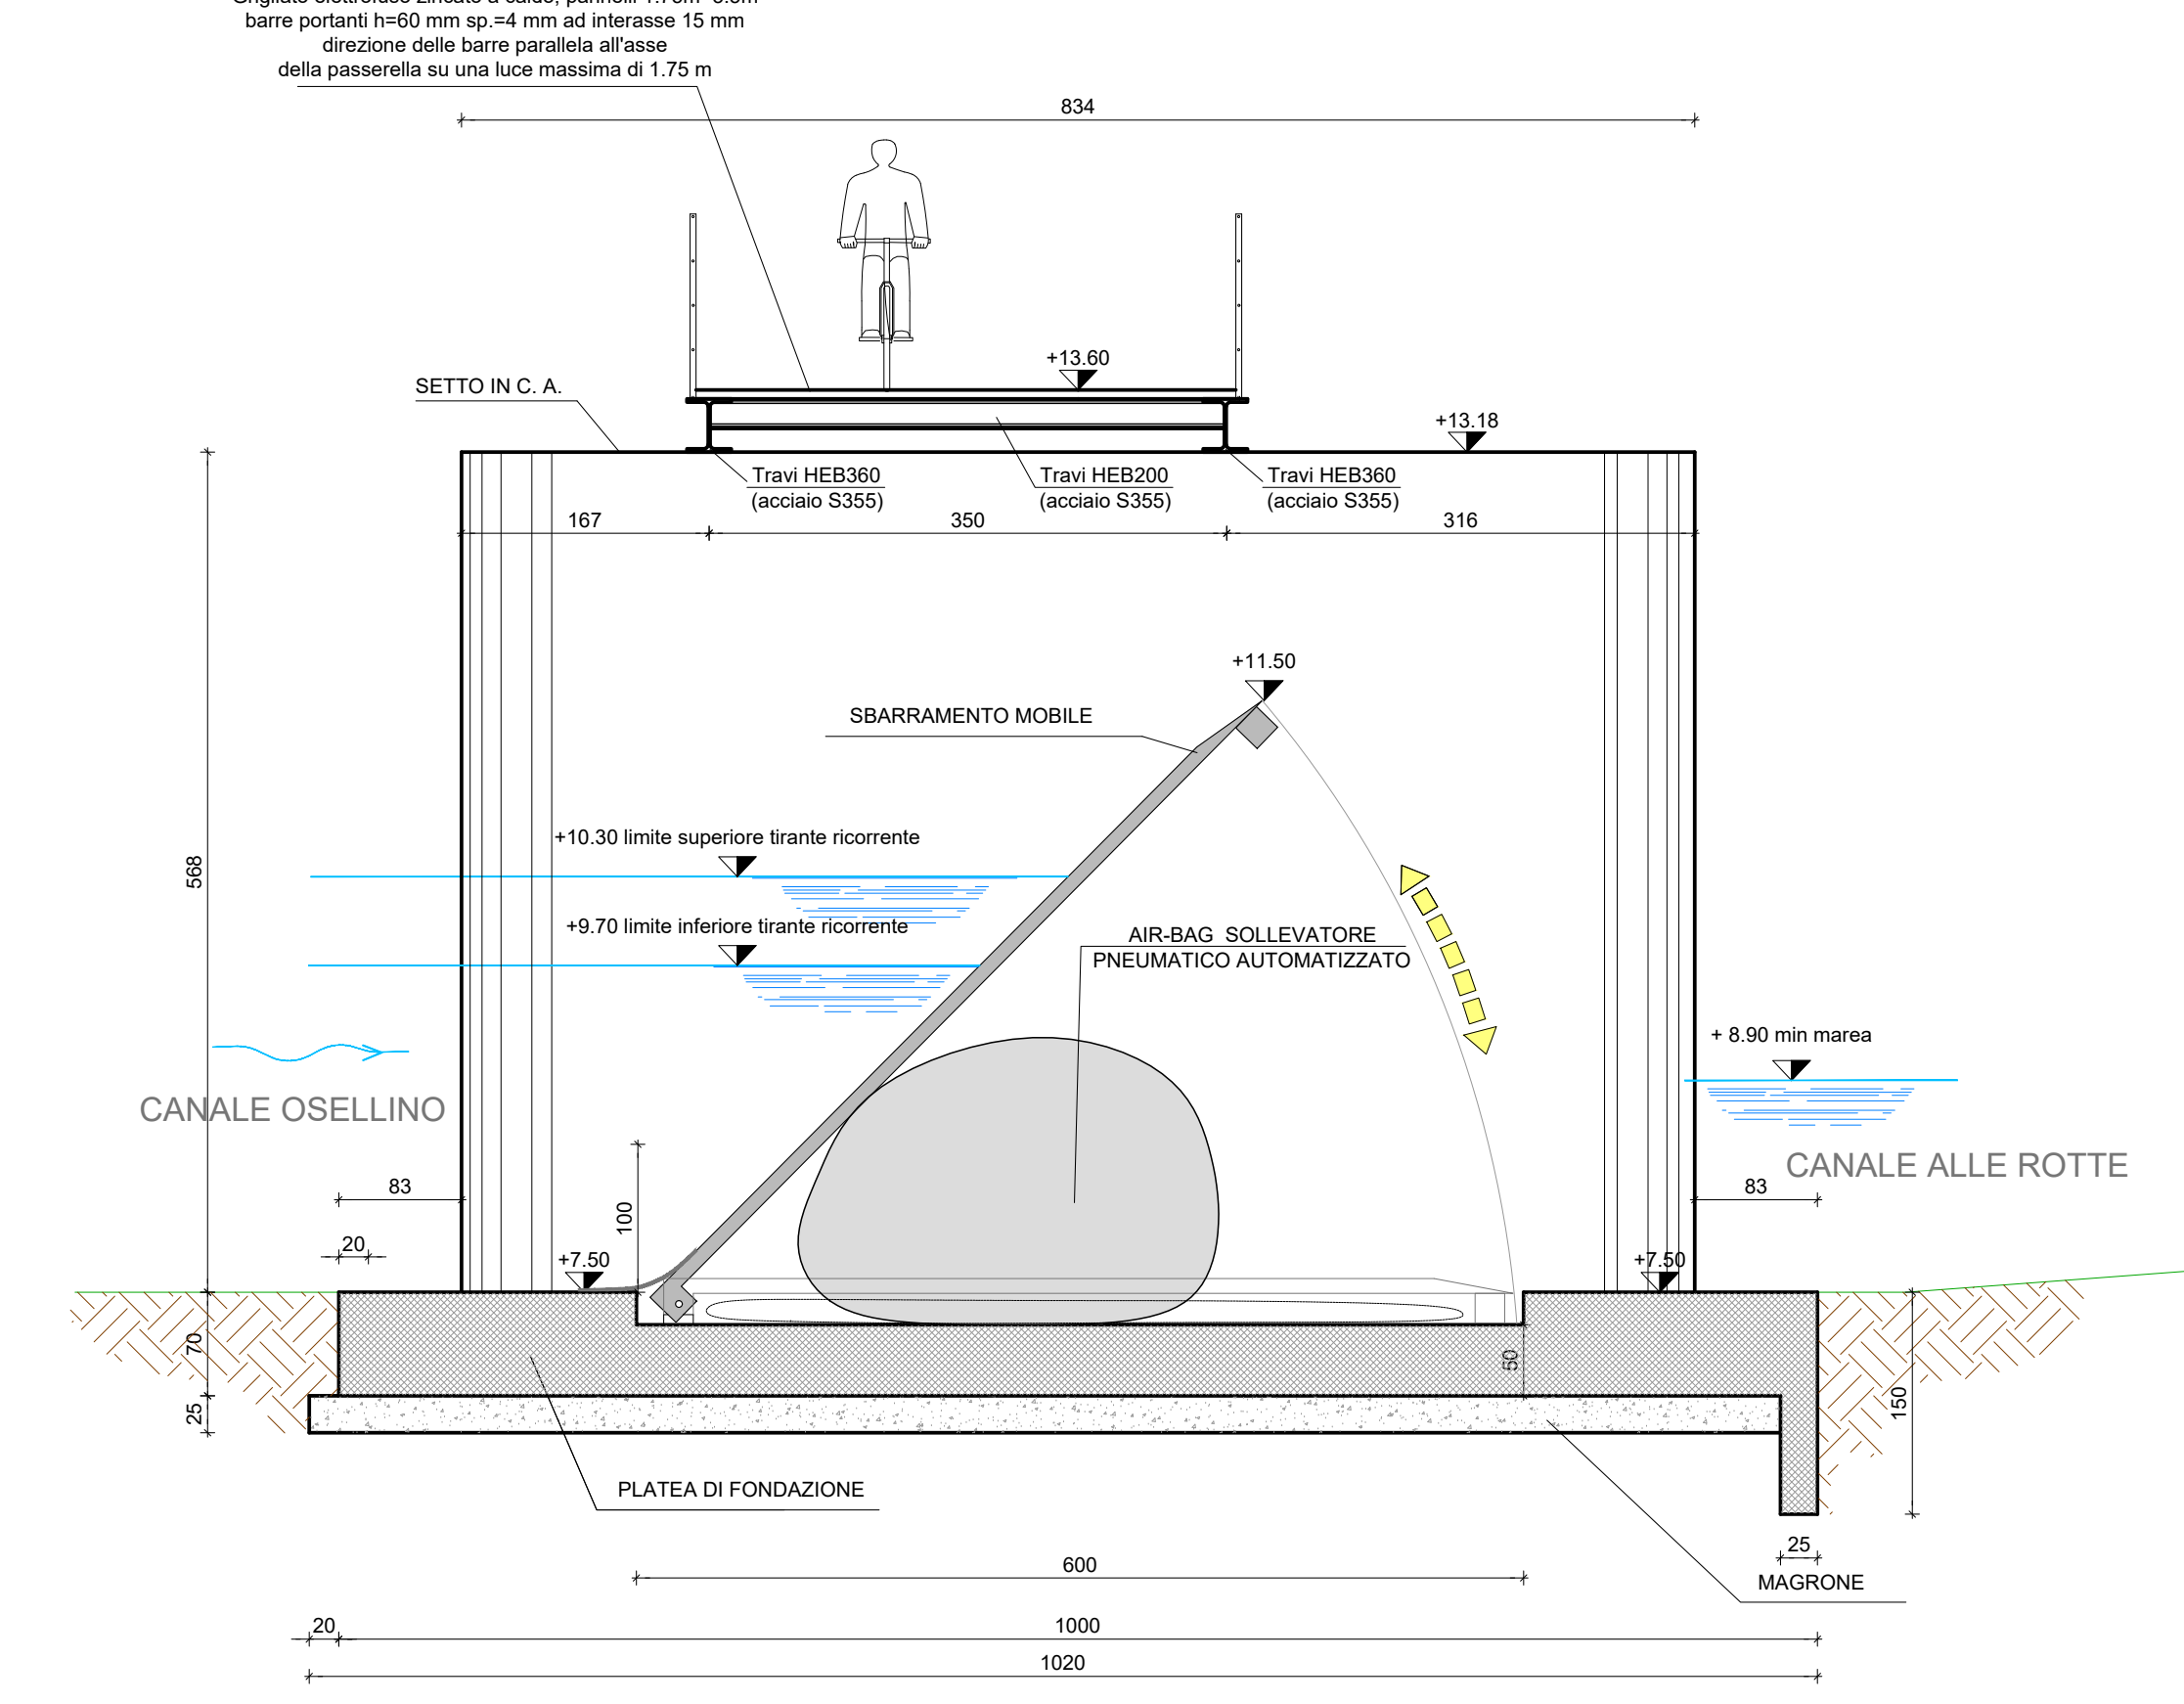

PIANTA A QUOTA +13.00 Scala 1:50

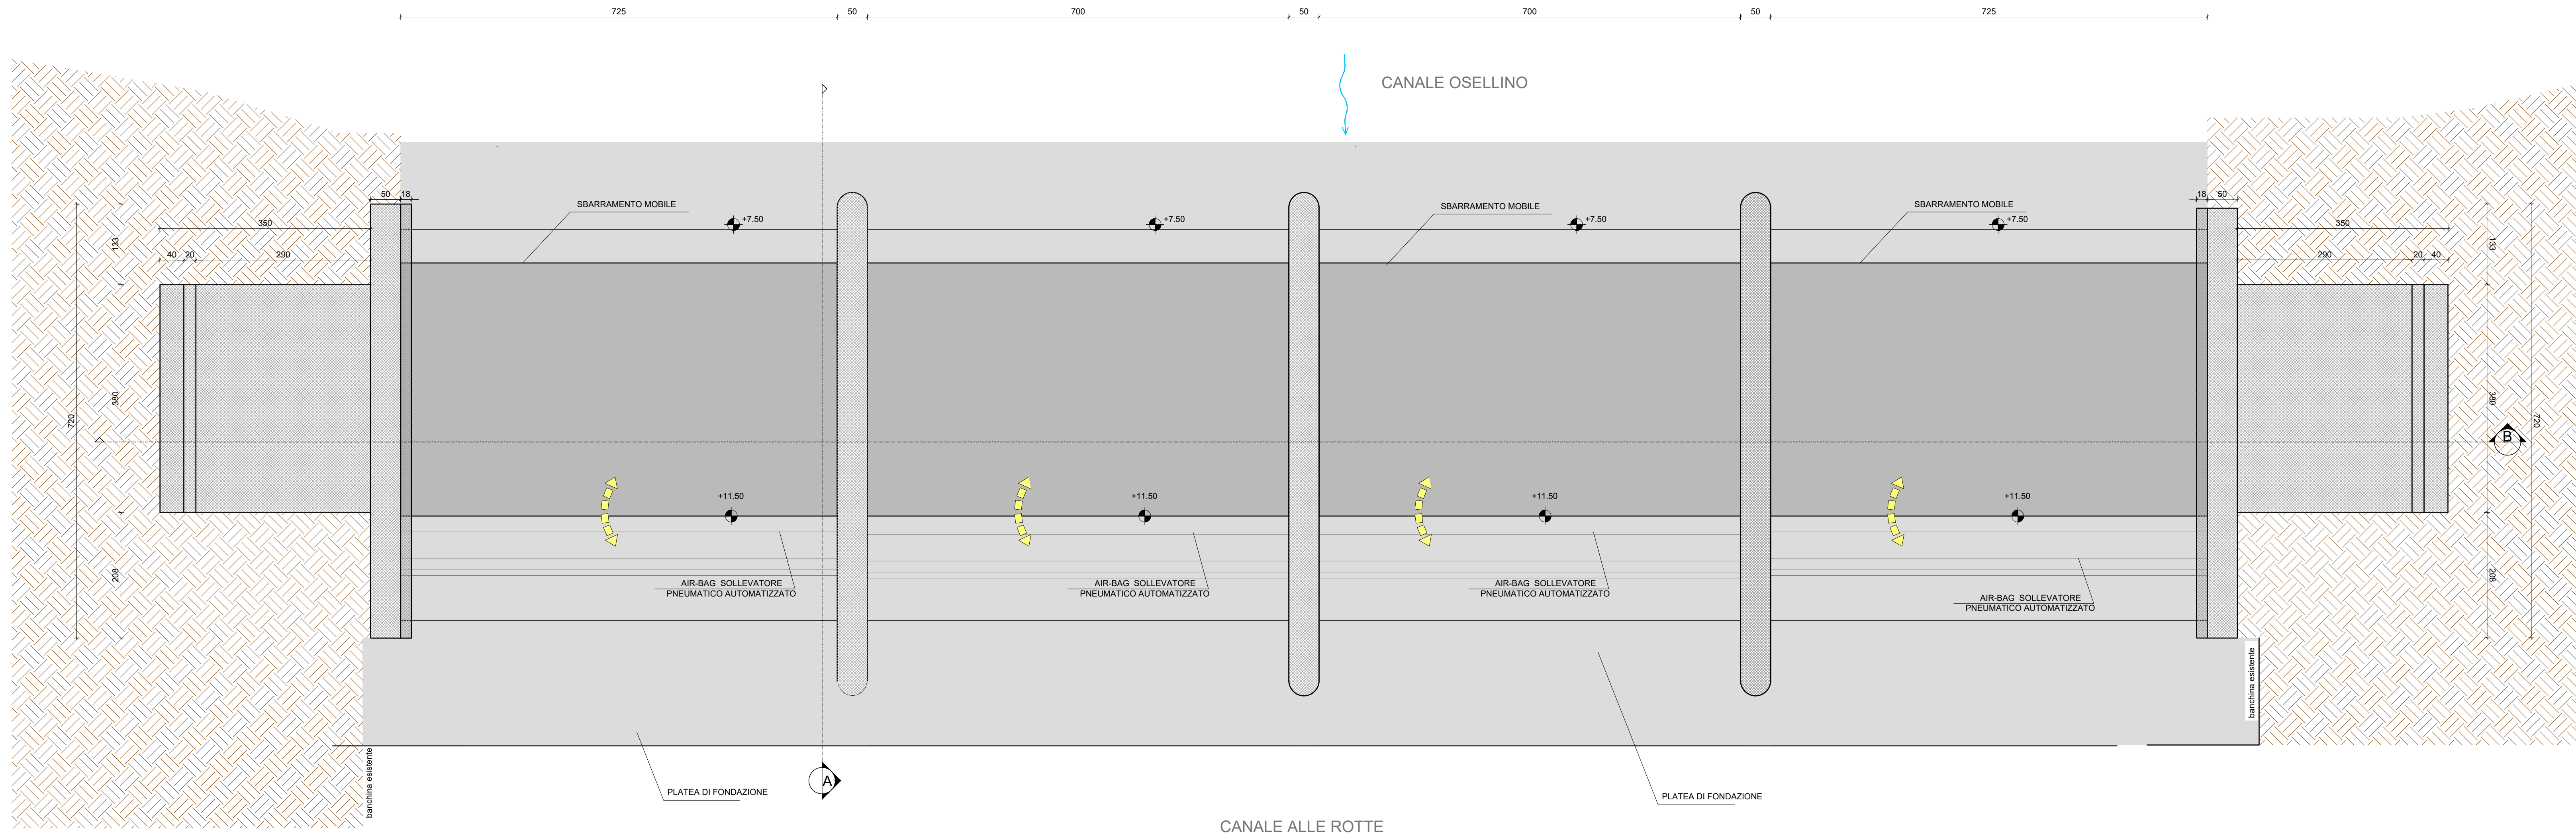

KEY PLAN

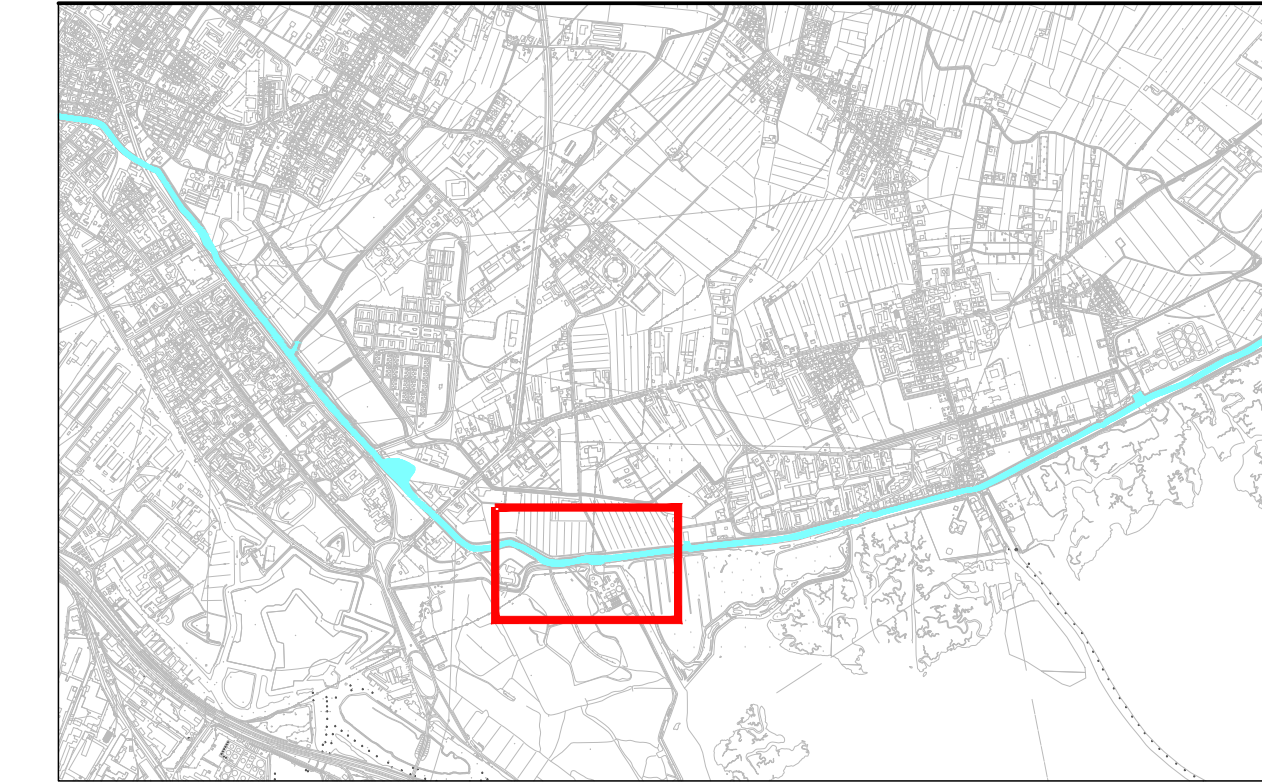

REGIONE DEL VENETO Direzione Ambiente
 COMUNE DI VENEZIA

ACQUE RISORGIVE CONSORZIO DI BONIFICA

Via Rovereto, 12 - 30174 VENEZIA - cod. fisc. 9407230271 - tel. 0415459111
 web: www.acquorisorgive.it - e-mail: consorzio@acquorisorgive.it

DELIBERA DEL CONSIGLIO REGIONALE DEL VENETO N. 24 DEL 04.05.2004 - SCHEDE DI PROGETTO N. B.7 E B.15
 ACCORDO DI PROGRAMMA DEL 13.04.2006
 DELIBERA DELLA GIUNTA REGIONALE DEL VENETO N. 1189 DEL 25.06.2012 - SCHEDE DI PROGETTO N. B.2
 DELIBERA DELLA GIUNTA REGIONALE DEL VENETO N. 1204 DEL 14/08/2018

RIQUALIFICAZIONE AMBIENTALE DEL BASSO CORSO DEL FIUME MARZENEGO-OSELLINO PER LA RIDUZIONE ED IL CONTROLLO DEI NUTRIENTI SVERSATI IN LAGUNA DI VENEZIA LOTTO 1

Importo € 5.000.000,00

PROGETTO DEFINITIVO

DATA	ELABORATO				
24 settembre 2018	02.03.00 - MANUFATTO ALLE ROTTE, PIANTA E SEZIONI				
SCALA	1:50				
CODICE ELABORATO	CUP				
AR P.149.1 DEF 02 03 00 MAGR 00	C68J0500020002				
RESPONSABILE UNICO DEL PROCEDIMENTO	GRUPPO DI LAVORO				
ing. Carlo Redaelli CONSORZIO DI BONIFICA ACQUE RISORGIVE CONSORZIO GENERALE	CONSORZIO DI BONIFICA ACQUE RISORGIVE UFFICIO SVILUPPO NUOVE OPERE				
PROGETTISTA					
ing. Michele Caffini CONSORZIO DI BONIFICA ACQUE RISORGIVE CAPO UFFICIO SVILUPPO NUOVE OPERE	ing. Piero Zanette geom. Livio Cardella geom. Matteo Bianchi m.a. Fabio Veronesi ing. Laura Grechi				
RIV. N°	DATA	MOTIVO DELLA REVISIONE	REDIGE	VERIFICA	APPROVA
0	24-09-2018	Prima emissione	M. Bianchi	P. Zanette	M. Caffini

A termini di legge sono riservati i contenuti e la proprietà di questo documento con divieto di riproduzione o di renderlo noto a terzi senza specifica autorizzazione