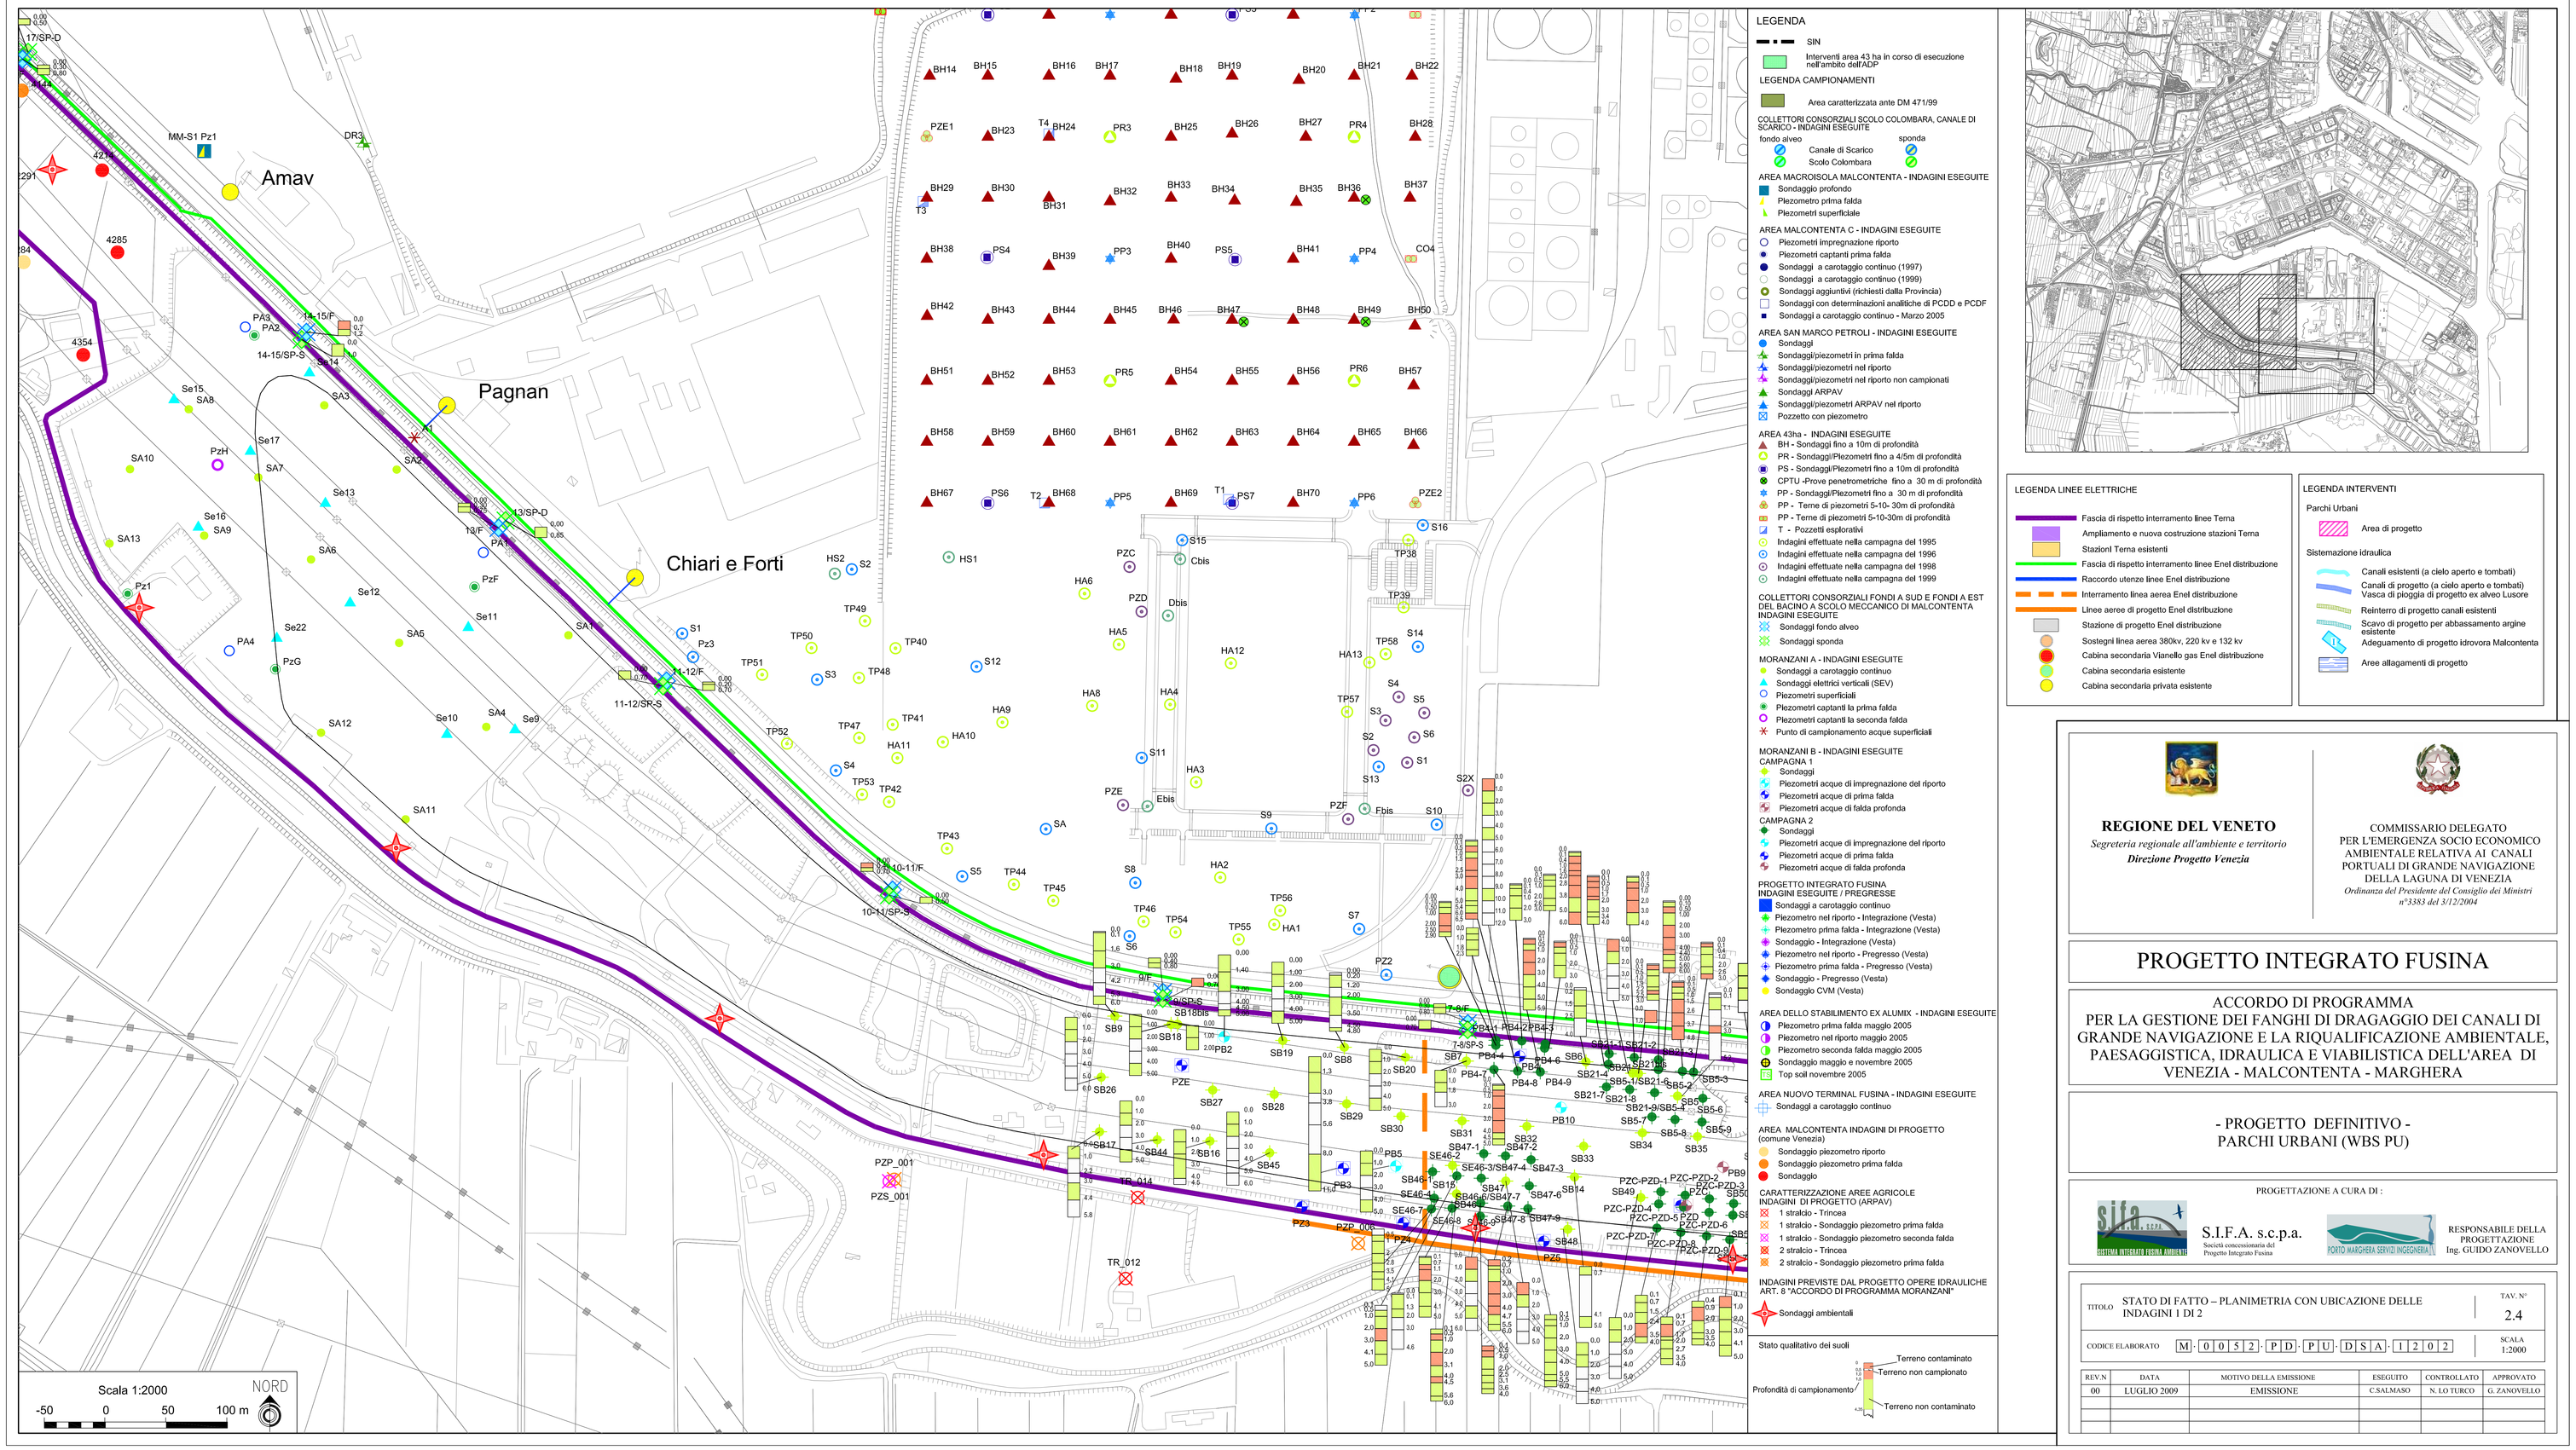

LEGENDA

SIN

Interventi area 43 ha in corso di esecuzione nell'ambito dell'ADP

LEGENDA CAMPIONAMENTI

Area caratterizzata ante DM 471/99

COLLETTORI CONSORZIALI SCOLO COLOMBARA, CANALE DI SCARICO - INDAGINI ESEGUITE

fondo alveo / sponda

Canale di Scarico

Scolo Colombara

AREA MACROISOLA MALCONTENTA - INDAGINI ESEGUITE

- Sondaggio profondo
- Piezometro prima falda
- Piezometri superficiale

AREA MALCONTENTA C - INDAGINI ESEGUITE

- Piezometri impregnazione riporto
- Piezometri captanti prima falda
- Sondaggi a carotaggio continuo (1997)
- Sondaggi a carotaggio continuo (1999)
- Sondaggi aggiuntivi (richiesti dalla Provincia)
- Sondaggi con determinazioni analitiche di PCDD e PCDF
- Sondaggi a carotaggio continuo - Marzo 2005

AREA SAN MARCO PETROLI - INDAGINI ESEGUITE

- Sondaggi
- Sondaggi/piezometri in prima falda
- Sondaggi/piezometri nel riporto
- Sondaggi/piezometri nel riporto non campionati
- Sondaggi ARPAV
- Sondaggi/piezometri ARPAV nel riporto
- Pozzetto con piezometro

AREA 43ha - INDAGINI ESEGUITE

- BH - Sondaggi fino a 10m di profondità
- PR - Sondaggi/Piezometri fino a 4/5m di profondità
- PS - Sondaggi/Piezometri fino a 10m di profondità
- CPTU -Prove penetrometriche fino a 30 m di profondità
- PP - Sondaggi/Piezometri fino a 30 m di profondità
- PP - Terme di piezometri 5-10- 30m di profondità
- PP - Terme di piezometri 5-10-30m di profondità
- T - Pozzetti esplorativi
- Indagini effettuate nella campagna del 1995
- Indagini effettuate nella campagna del 1996
- Indagini effettuate nella campagna del 1998
- Indagini effettuate nella campagna del 1999

COLLETTORI CONSORZIALI FONDI A SUD E FONDI A EST DEL BACINO A SCOLO MECCANICO DI MALCONTENTA INDAGINI ESEGUITE

- Sondaggi fondo alveo
- Sondaggi sponda

MORANZANI A - INDAGINI ESEGUITE

- Sondaggi a carotaggio continuo
- Sondaggi elettrici verticali (SEV)
- Piezometri superficiali
- Piezometri captanti la prima falda
- Piezometri captanti la seconda falda
- Punto di campionamento acque superficiali

MORANZANI B - INDAGINI ESEGUITE

CAMPAGNA 1

- Sondaggi
- Piezometri acque di impregnazione del riporto
- Piezometri acque di prima falda
- Piezometri acque di falda profonda

CAMPAGNA 2

- Sondaggi
- Piezometri acque di impregnazione del riporto
- Piezometri acque di prima falda
- Piezometri acque di falda profonda

PROGETTO INTEGRATO FUSINA

INDAGINI ESEGUITE / PREGRESSE

- Sondaggi a carotaggio continuo
- Piezometro nel riporto - Integrazione (Vesta)
- Piezometro prima falda - Integrazione (Vesta)
- Sondaggio - Integrazione (Vesta)
- Piezometro nel riporto - Pregresso (Vesta)
- Piezometro prima falda - Pregresso (Vesta)
- Sondaggio - Pregresso (Vesta)
- Sondaggio CVM (Vesta)

AREA DELLO STABILIMENTO EX ALUMIX - INDAGINI ESEGUITE

- Piezometro prima falda maggio 2005
- Piezometro nel riporto maggio 2005
- Piezometro seconda falda maggio 2005
- Sondaggio maggio e novembre 2005
- Top soil novembre 2005

AREA NUOVO TERMINAL FUSINA - INDAGINI ESEGUITE

- Sondaggi a carotaggio continuo

AREA MALCONTENTA INDAGINI DI PROGETTO (comune Venezia)

- Sondaggio piezometro riporto
- Sondaggio piezometro prima falda
- Sondaggio

CARATTERIZZAZIONE AREE AGRICOLE INDAGINI DI PROGETTO (ARPAV)

- 1 stralcio - Trincea
- 1 stralcio - Sondaggio piezometro prima falda
- 1 stralcio - Sondaggio piezometro seconda falda
- 2 stralcio - Trincea
- 2 stralcio - Sondaggio piezometro prima falda

INDAGINI PREVISTE DAL PROGETTO OPERE IDRAULICHE ART. 8 "ACCORDO DI PROGRAMMA MORANZANI"

- Sondaggi ambientali

Stato qualitativo dei suoli

Profondità di campionamento

- Terreno contaminato
- Terreno non campionato
- Terreno non contaminato

LEGENDA LINEE ELETTRICHE

- Fascia di rispetto interramento linee Terna
- Ampliamento e nuova costruzione stazioni Terna
- Stazioni Terna esistenti
- Fascia di rispetto interramento linee Enel distribuzione
- Raccordo utenze linee Enel distribuzione
- Interramento linea aerea Enel distribuzione
- Linee aeree di progetto Enel distribuzione
- Stazione di progetto Enel distribuzione
- Sostegni linea aerea 380kv, 220 kv e 132 kv
- Cabina secondaria Vianello gas Enel distribuzione
- Cabina secondaria esistente
- Cabina secondaria privata esistente

LEGENDA INTERVENTI

Parchi Urbani

- Area di progetto

Sistemazione idraulica

- Canali esistenti (a cielo aperto e tombati)
- Canali di progetto (a cielo aperto e tombati)
- Vasca di pioggia di progetto ex alveo Lusore
- Reinterro di progetto canali esistenti
- Scavo di progetto per abbassamento argine esistente
- Adeguamento di progetto idrovora Malcontenta
- Aree allagamenti di progetto

REGIONE DEL VENETO

Segreteria regionale all'ambiente e territorio

Direzione Progetto Venezia

COMMISSARIO DELEGATO
PER L'EMERGENZA SOCIO ECONOMICO AMBIENTALE RELATIVA AI CANALI PORTUALI DI GRANDE NAVIGAZIONE DELLA LAGUNA DI VENEZIA

Ordinanza del Presidente del Consiglio dei Ministri n°3383 del 3/12/2004

PROGETTO INTEGRATO FUSINA

ACCORDO DI PROGRAMMA
PER LA GESTIONE DEI FANGHI DI DRAGAGGIO DEI CANALI DI GRANDE NAVIGAZIONE E LA RIQUALIFICAZIONE AMBIENTALE, PAESAGGISTICA, IDRAULICA E VIABILISTICA DELL'AREA DI VENEZIA - MALCONTENTA - MARGHERA

- PROGETTO DEFINITIVO -
PARCHI URBANI (WBS PU)

PROGETTAZIONE A CURA DI :

S.I.F.A. s.c.p.a.
Società concessionaria del Progetto Integrato Fusina

RESPONSABILE DELLA PROGETTAZIONE
Ing. GUIDO ZANOVELLO

TITOLO: STATO DI FATTO – PLANIMETRIA CON UBICAZIONE DELLE INDAGINI 1 DI 2

TAV. N° 2.4

CODICE ELABORATO: M 0052 PD PU DSA 1202

SCALA 1:2000

REV.N	DATA	MOTIVO DELLA EMISSIONE	ESEGUITO	CONTROLLATO	APPROVATO
00	LUGLIO 2009	EMISSIONE	C.SALMASO	N. LO TURCO	G. ZANOVELLO